


МАТЕРИАЛЫ ПО ОБОСНОВАНИЮ ПРОЕКТА ПЛАНИРОВКИ ТЕРРИТОРИИ

"Техническое перевооружение нефтегазосборного трубопровода от АГЗУ-1 Мамуринского месторождения до УППН/УПСВ "Константиновская" в границах сельского поселения Малая Глушица муниципального района Большеглушицкий Самарской области

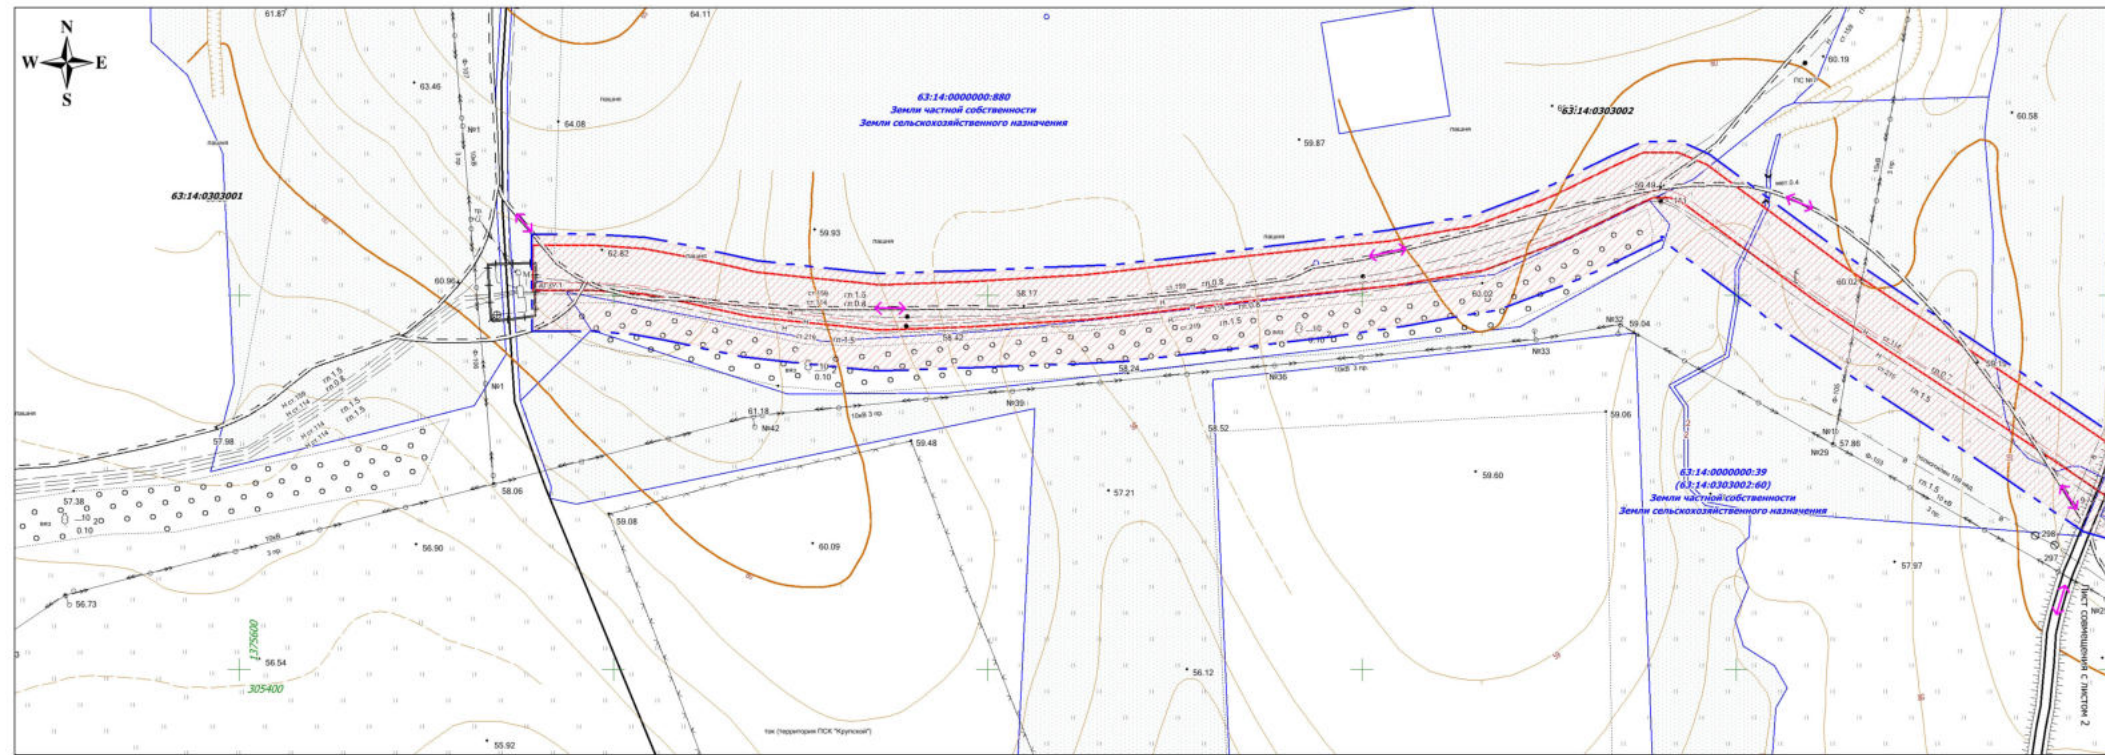

Основные обозначения:

- Граница территории, в отношении которой осуществляется подготовка проекта планировки
- Граница зоны планируемого размещения линейного объекта
- Граница кадастрового квартала и его номер
- Граница земельного участка и его номер
- Граница зоны с особыми условиями использования территорий (Нефтебурный трубопровод)
- Дороги, проезды
- Трасса нефтепровода
- 10 кВ ЛЭП воздушные
- 3 кВ ЛЭП воздушные
- Направление движения

Примечание:

1. Согласно Постановлению Госгортехнадзора РФ от 23 ноября 1994 г. N 61 "Правила охраны магистральных трубопроводов" охранная зона вдоль трасс трубопроводов, транспортирующих нефть, природный газ, нефтепродукты, нефтяной и искусственный углеводородные газы - в виде участка земли, составляет 25 м от оси трубопровода с каждой стороны. В охраняемых зонах трубопроводов запрещается производить всякого рода действия, могущие нарушить нормальную эксплуатацию трубопроводов либо привести к их повреждению.

Примечание:

* Объекты социально-культурного и коммунально-бытового значения и прочие объекты капитального строительства отсутствуют
 * Объекты федерального, регионального, местного значения отсутствуют
 * Объекты историко-культурного значения отсутствуют

| | | | | | | | |
|--------------------|------------------|---------|------|---|--------|------|--------|
| ООО "РИТЭК" | | | | Проект планировки территории для строительства объекта ООО "РИТЭК" "Техническое перевооружение нефтегазосборного трубопровода от АГЗУ-1 Мамуринского месторождения до УППН/УПСВ "Константиновская" в границах сельского поселения Малая Глушица муниципального района Большеглушицкий Самарской области | | | |
| Изм/Лист | № документа | Подпись | Дата | | | | |
| Исполнит: | Прошалыгина Е.В. | | | Раздел 3. Материалы по обоснованию проекта планировки территории. Графическая часть | Стадия | Лист | Листов |
| Директор | Ховрин Н.А. | | | | ПП | 1 | 2 |
| | | | | ООО "Средневольтская землестроительная компания" г. Самара | | | |