


МАТЕРИАЛЫ ПО ОБОСНОВАНИЮ ПРОЕКТА ПЛАНИРОВКИ ТЕРРИТОРИИ
 "Техническое перевооружение нефтегазосборного трубопровода от АГЗУ-3 Верхне-Гайского месторождения до АГЗУ-1 Мамуринского месторождения"
 в границах сельского поселения Малая Глушица муниципального района Большеглушицкий Самарской области

Примечания:
 1. Согласно Постановлению Госгортехнадзора РФ от 23 ноября 1994 г. N 61 "Траекты охраны магистральных трубопроводов" охранная зона вдоль трасс трубопроводов, транспортирующих нефть, природный газ, нефтепродукты, нефтяной и искусственный углеводородные газы - в виде участка земли, составляет 25 м от оси трубопровода с каждой стороны. В охранных зонах трубопроводов запрещается производить всякого рода действия, могущие нарушить нормальную эксплуатацию трубопроводов либо привести к их повреждению.

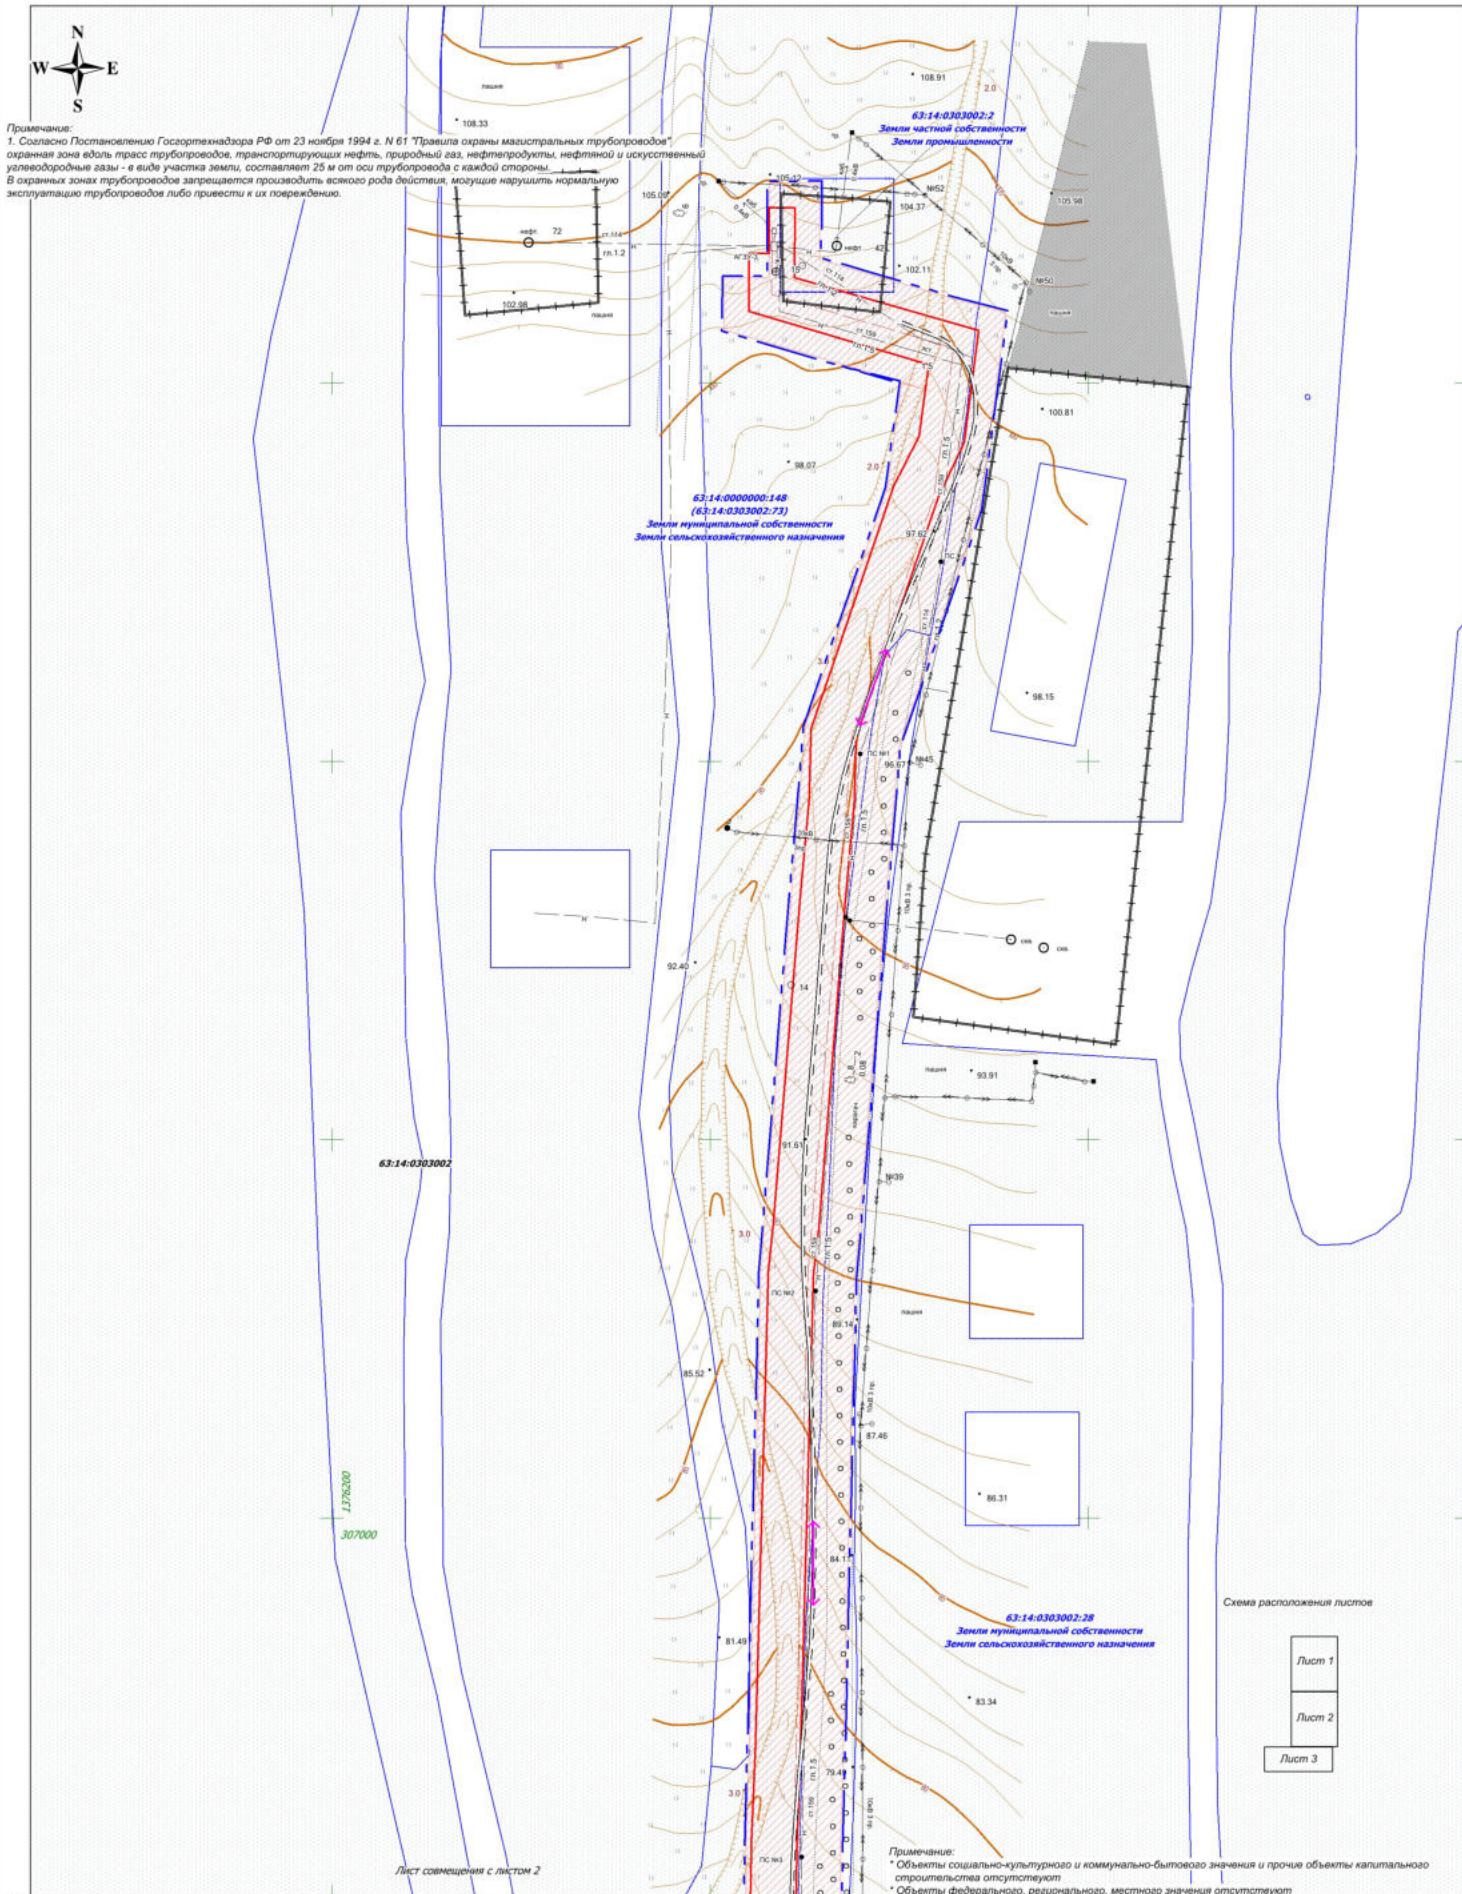

- Условные обозначения:**
- Границы территории, в отношении которой осуществляется подготовка проекта планировки
 - Граница зоны планируемого размещения линейного объекта
 - Граница кадастрового квартала и его номер
 - Граница земельного участка и его номер
 - Граница зоны с особыми условиями использования территорий (Нефтегазосборный трубопровод)
 - Дороги, провода
 - Трасса нефтепровода
 - ЛЭП воздушные
 - Направление движения

ООО "РИТЭК"		Проект планировки территории для строительства объекта ООО "РИТЭК" "Техническое перевооружение нефтегазосборного трубопровода от АГЗУ-3 Верхне-Гайского месторождения до АГЗУ-1 Мамуринского месторождения" в границах сельского поселения Малая Глушица муниципального района Большеглушицкий Самарской области	
Изм/Лист	№ документа	Подпись	Дата
Исполнит.	Прощальникова Е.В.		
Директор	Ховрин Н.А.		
Раздел 3. Материалы по обоснованию проекта планировки территории. Графическая часть		Стадия	Лист
		ПП	1
			3
		ООО "Средневолжская землеустроительная компания" г. Самара	