

МАТЕРИАЛЫ ПО ОБОСНОВАНИЮ ПРОЕКТА ПЛАНИРОВКИ ТЕРРИТОРИИ
 "Техническое перевооружение нефтегазосборного трубопровода от АГЗУ-4 Верхне-Гайского месторождения до АГЗУ-1 Мамуринского месторождения"
 в границах сельского поселения Малая Глушица муниципального района Большеглушицкий Самарской области

Лист совмещения с листом 1




63:14:0303001

63:14:0000000:745
 Земли частной собственности
 Земли сельскохозяйственного назначения

1375400
 305800

63:14:0303002

63:14:0000000:880
 Земли частной собственности
 Земли сельскохозяйственного назначения

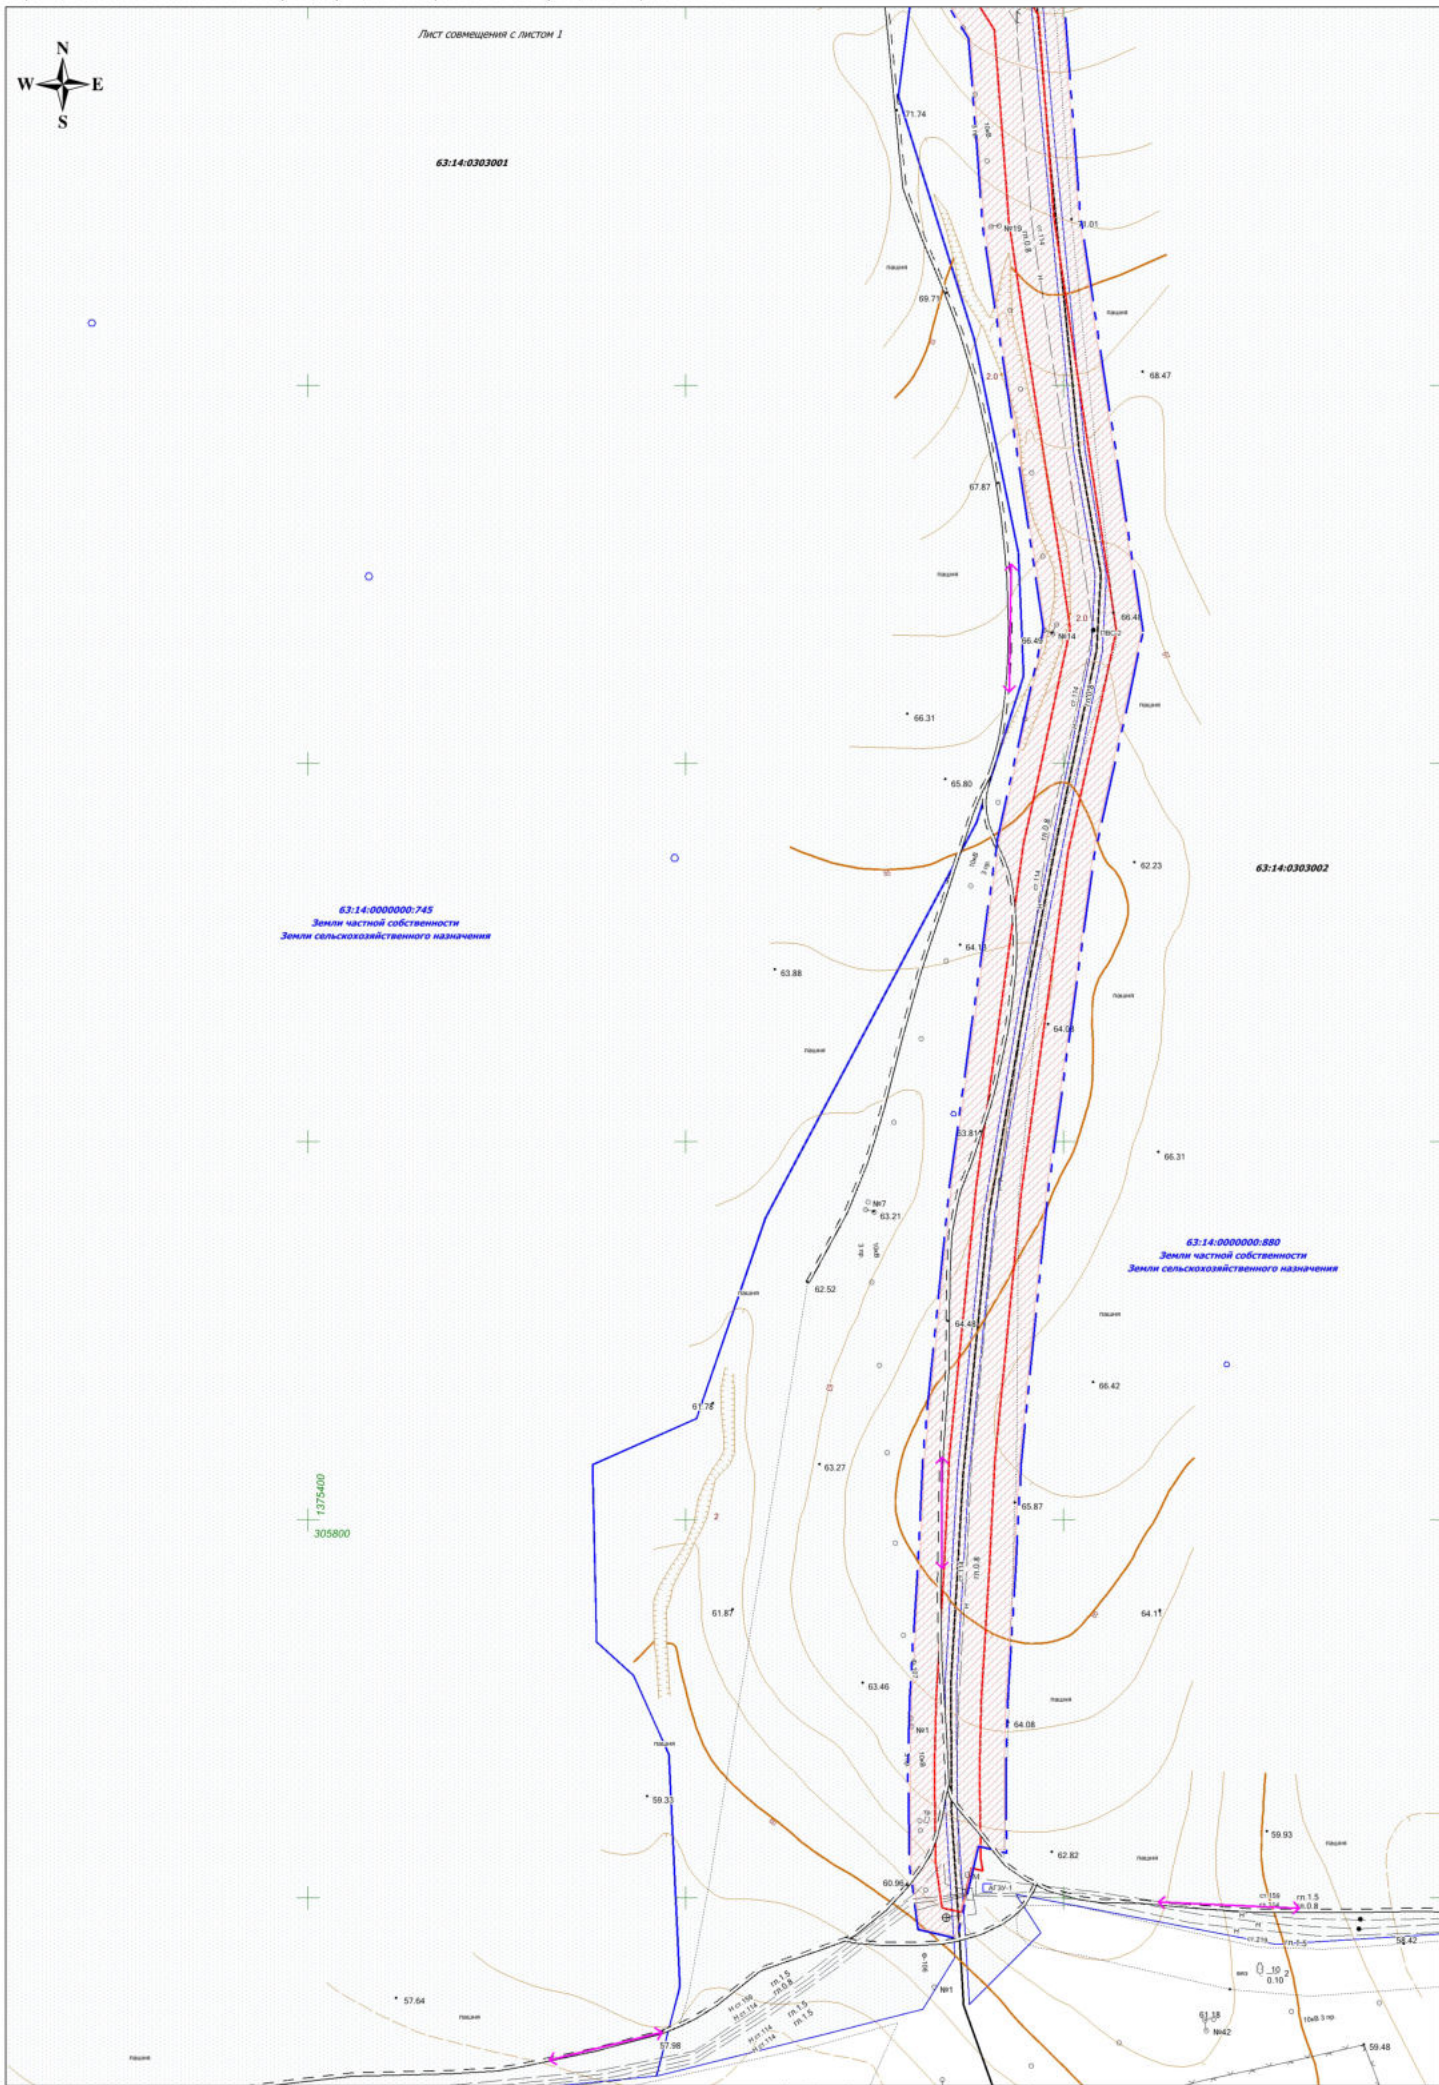

Изм.	Лист	№ документа	Подпись	Дата

Схема использования территории в период подготовки проекта планировки территории.
 Схема организации улично-дорожной сети и схемы движения транспорта.
 Схема границ зон с особыми условиями использования территории.
 Схема границ территории, подверженной риску возникновения ЧС природного и техногенного характера. Схема конструктивных и планировочных решений. М 1:2000