


МАТЕРИАЛЫ ПО ОБОСНОВАНИЮ ПРОЕКТА ПЛАНИРОВКИ ТЕРРИТОРИИ

"Техническое перевооружение нефтегазосборного трубопровода от АГЗУ-1 Мамуринского месторождения до УППН/УПСВ "Константиновская" в границах сельского поселения Малая Глушица муниципального района Большеглушицкий Самарской области

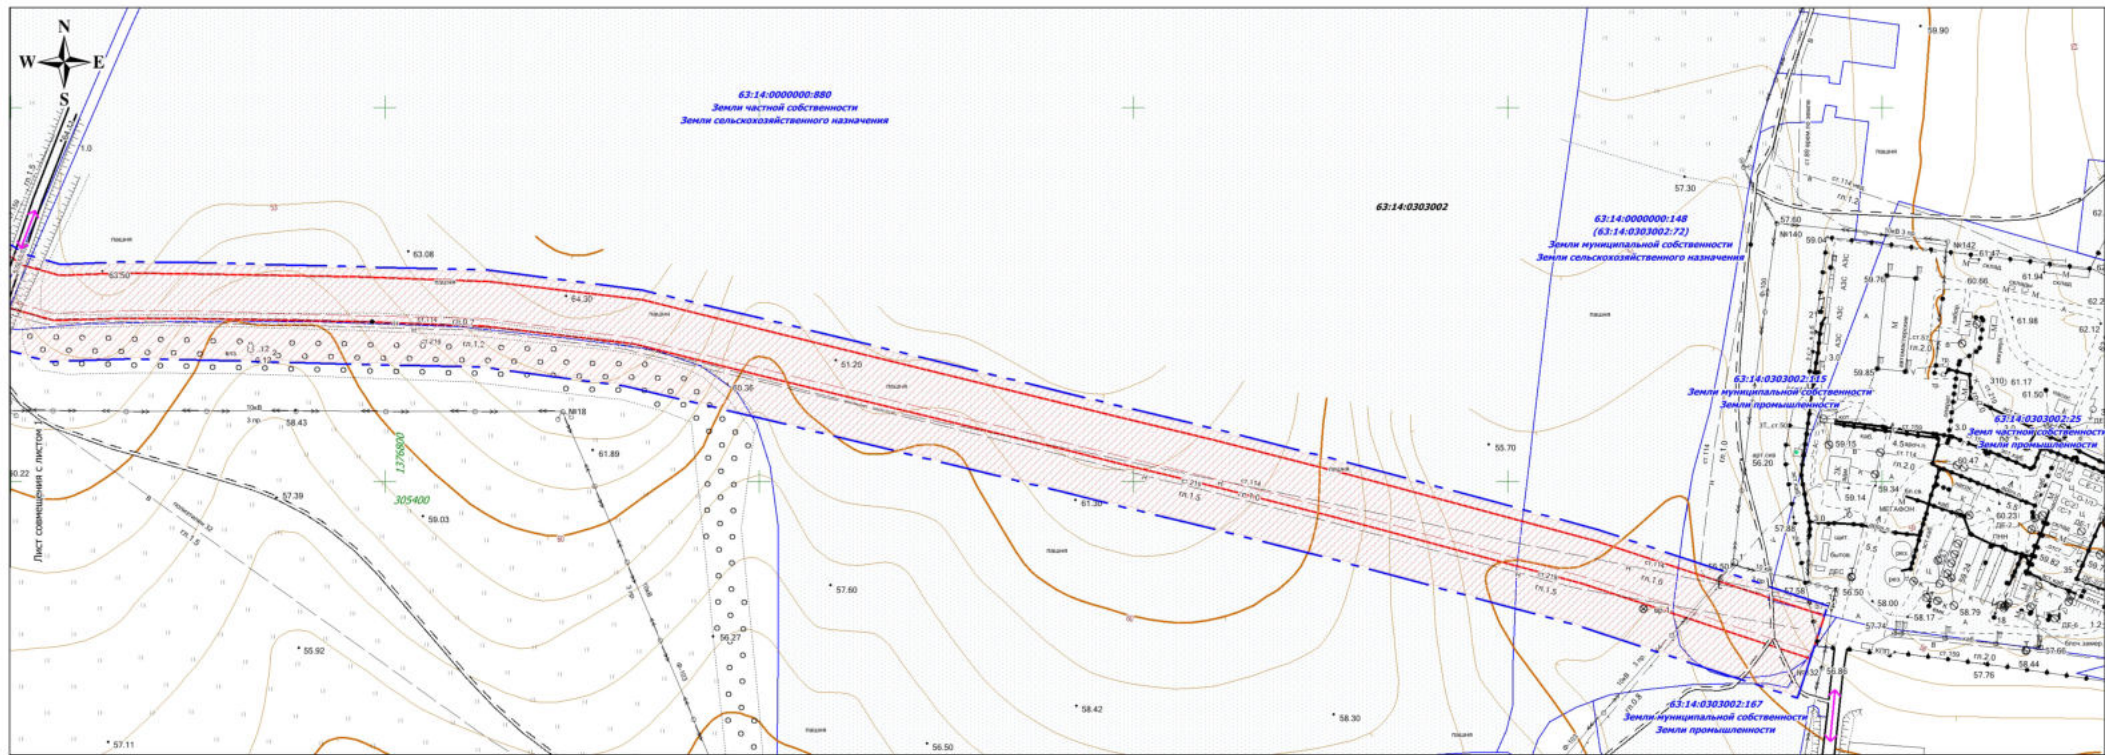

Изм	Лист	№ документа	Подпись	Дата	Схема использования территории в период подготовки проекта планировки территории. Схема организации улично-дорожной сети и схема движения транспорта. Схема границ зон с особыми условиями использования территории. Схема границ территорий, подверженных риску возникновения ЧС природного и техногенного характера. Схема конструктивных и планировочных решений. М 1:2000	Лист
						2