




63:14:0705003:20
Земли промышленности
Земли частной собственности

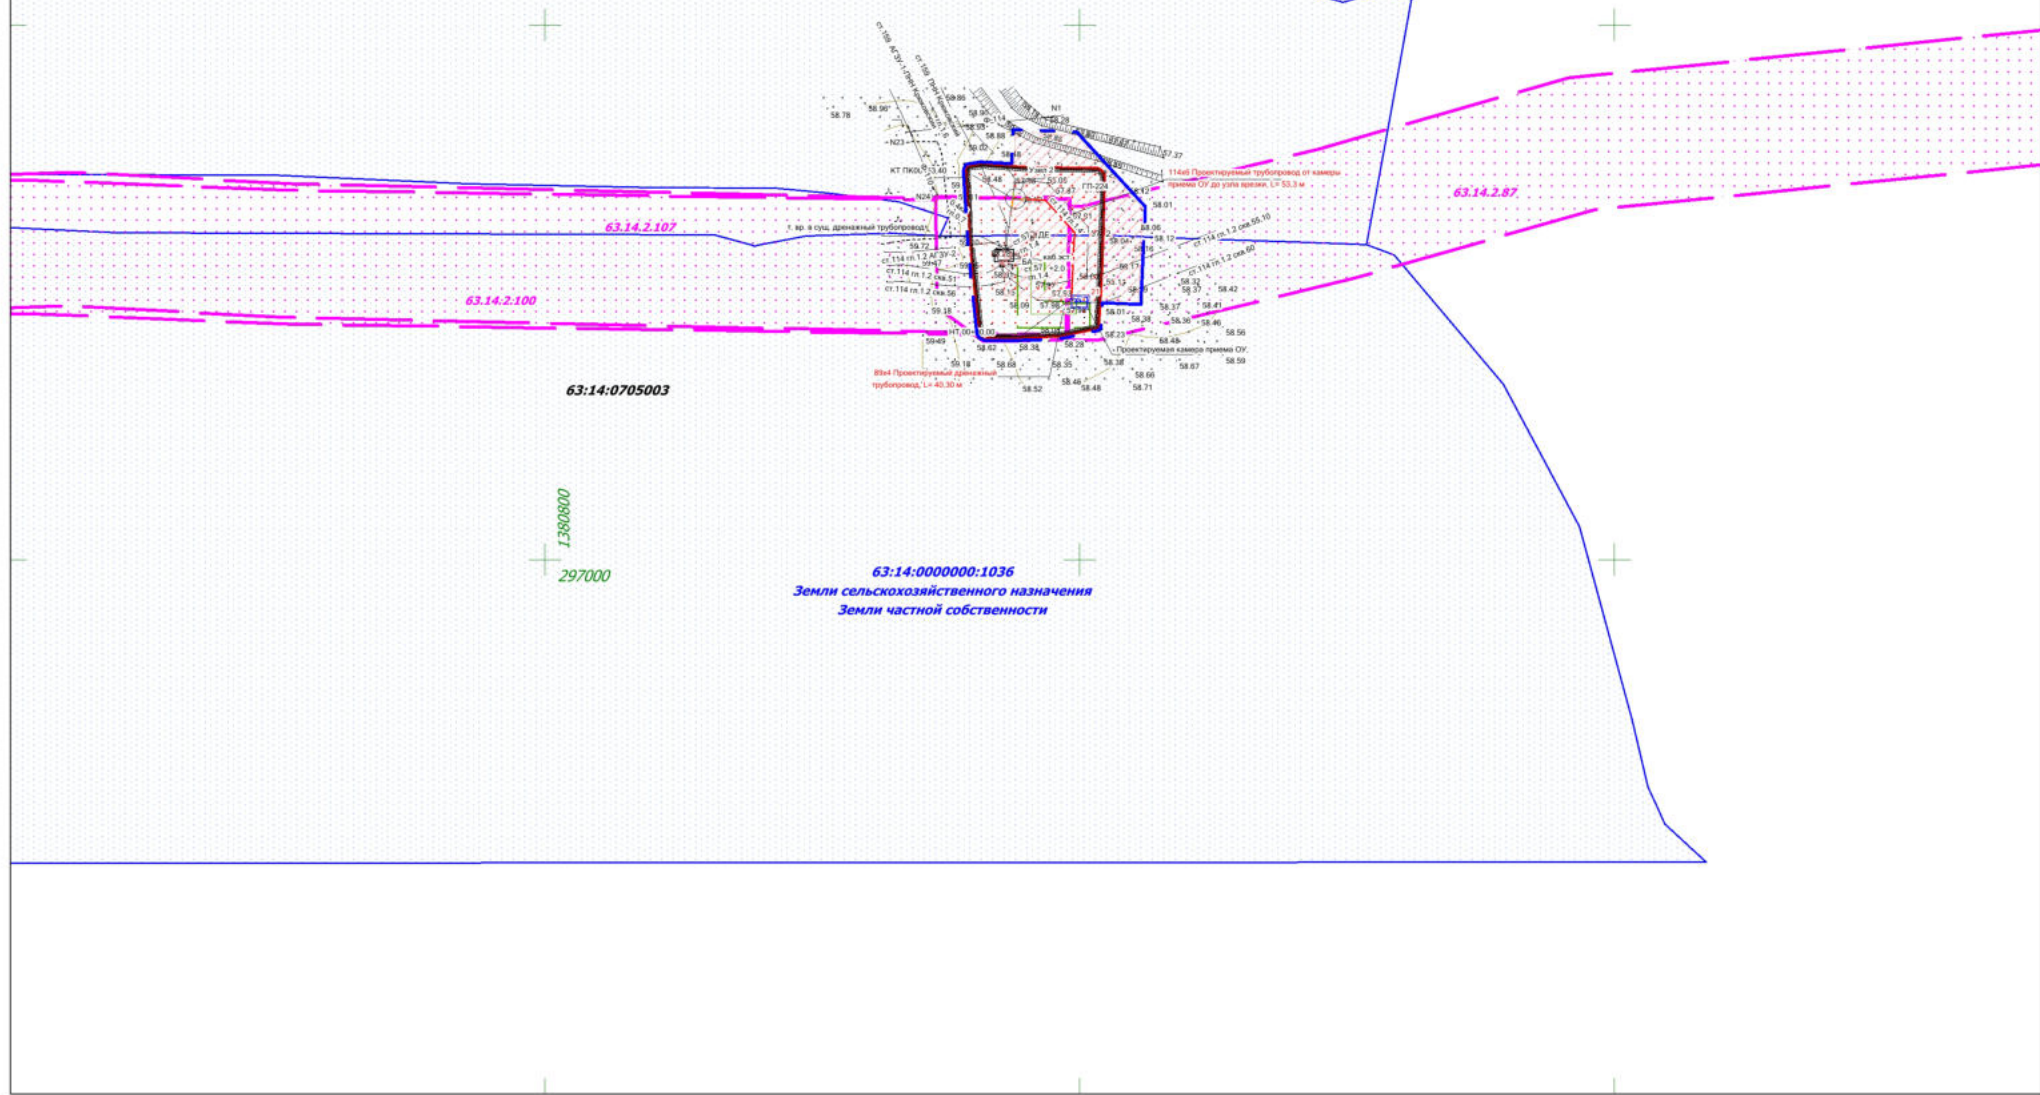

13908000

297000

63:14:0000000:1036
Земли сельскохозяйственного назначения
Земли частной собственности

Изм	Лист	№ документ	Подпись	Дата

Схема использования территории в период подготовки проекта планировки территории.
Схема организации улично-дорожной сети и схема движения транспорта.
Схема границ зон с особыми условиями использования территорий.
Схема границ территорий, подверженных риску возникновения ЧС природного и техногенного характера. Схема конструктивных и планировочных решений. М 1:2000