


МАТЕРИАЛЫ ПО ОБОСНОВАНИЮ ПРОЕКТА ПЛАНИРОВКИ ТЕРРИТОРИИ

"Техническое перевооружение выходящего трубопровода от скважины № 50 Мамуринского месторождения до АГЗУ № 2 Мамуринского месторождения" в границах сельского поселения Малая Глушица муниципального района Большечерниговский Самарской области

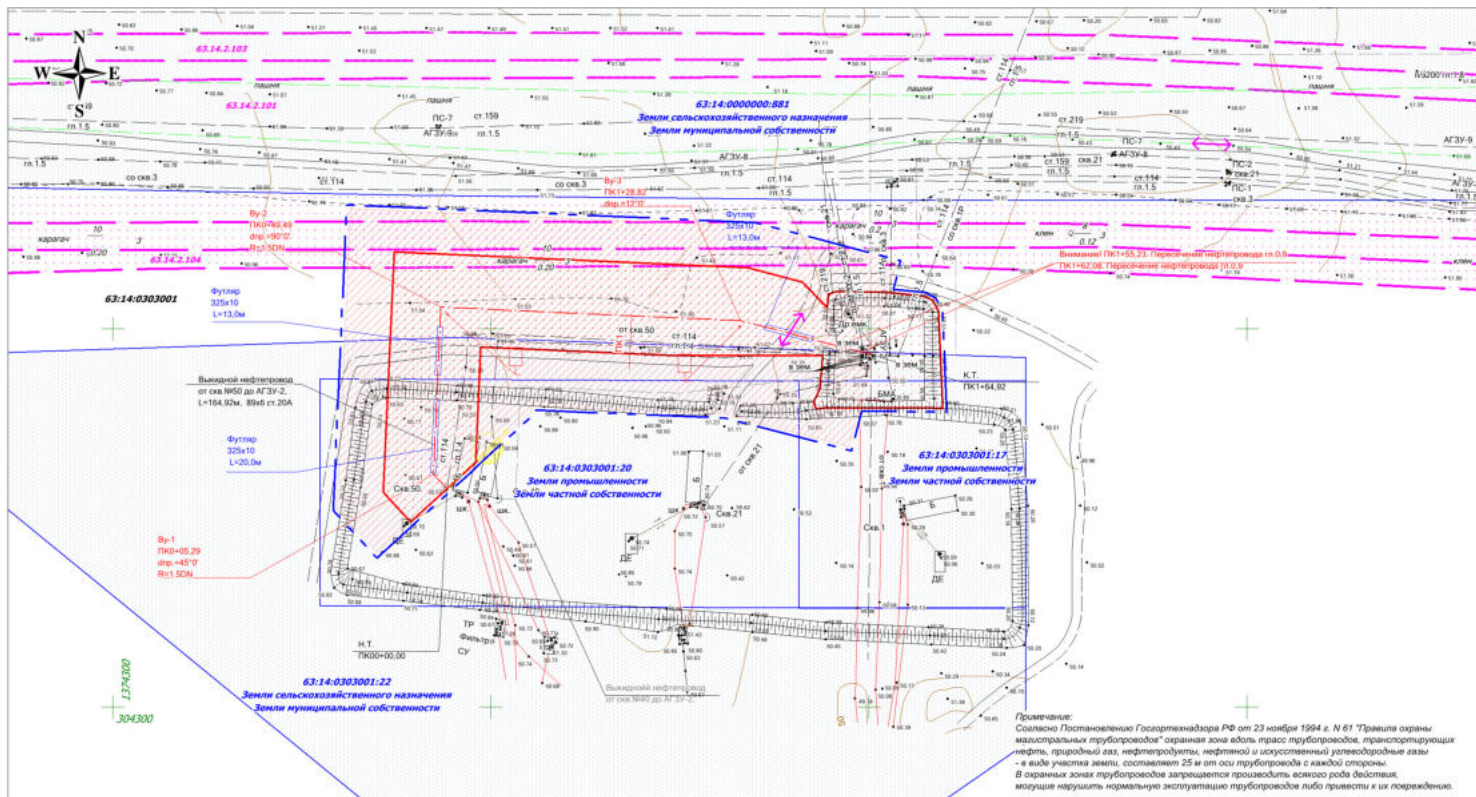

Примечание:
Согласно Постановлению Государственного РБ от 23 ноября 1994 г. N 61 "Правила охраны магистральных трубопроводов" охранный зона вдоль трасс трубопроводов, транспортирующих нефть, природный газ, нефтепродукты, нефтяной и искусственный углеводородные газы и прочие объекты капитального строительства отсутствует.
В виде участка земли, составляющей 25 м от оси трубопровода с каждой стороны.
В охранных зонах трубопроводов запрещается производить всякого рода земляных, могущих нарушить нормальную эксплуатацию трубопроводов либо привести к их повреждению.

Условные обозначения:

- Границы территории, в отношении которой осуществляется подготовка проекта планировки
- Граница зоны планируемого размещения линейного объекта
- Граница кадастрового квартала и его номер
- Граница земельного участка и его номер
- Граница зоны с особыми условиями использования территорий (Нефтегазосборный трубопровод), ширина 50 м
- Граница зоны с особыми условиями использования территорий (участки в ЕТРН)
- - Направление движения
- - Проектируемая трасса нефтегазосборного трубопровода

- Дороги, проезды
- Трасса нефтепровода
- ДЛП воздушные

Примечание:
* Объекты социально-культурного и коммунально-бытового назначения
и прочие объекты капитального строительства отсутствуют
* Объекты федерального, регионального, местного значения
отсутствуют
* Объекты историко-культурного значения отсутствуют

ООО "РИТЭК"

Изм.	Лист	№ документа	Подпись	Дата
Исполнит.		Прохладина Е.В.		
Директор		Ховрин Н.А.		

Проект планировки территории для строительства объекта ООО "РИТЭК" "Техническое перевооружение выходящего трубопровода от скважины № 50 Мамуринского месторождения до АГЗУ № 2 Мамуринского месторождения" в границах сельского поселения Малая Глушица муниципального района Большечерниговский Самарской области

Раздел 3. Материалы по обоснованию проекта планировки территории.

Графическая часть

Стандарт	Лист	Листов
ПП	1	1

ООО "Средневолжская
мелеустроительная компания"
г. Самара