


МАТЕРИАЛЫ ПО ОБОСНОВАНИЮ ПРОЕКТА ПЛАНИРОВКИ ТЕРРИТОРИИ
 "Техническое перевооружение выкидного трубопровода от скважины № 41 Верхне-Гайского месторождения до АГЗУ № 4 Верхне-Гайского месторождения"
 в границах сельского поселения Малая Глушица муниципального района Большеглушицкий Самарской области

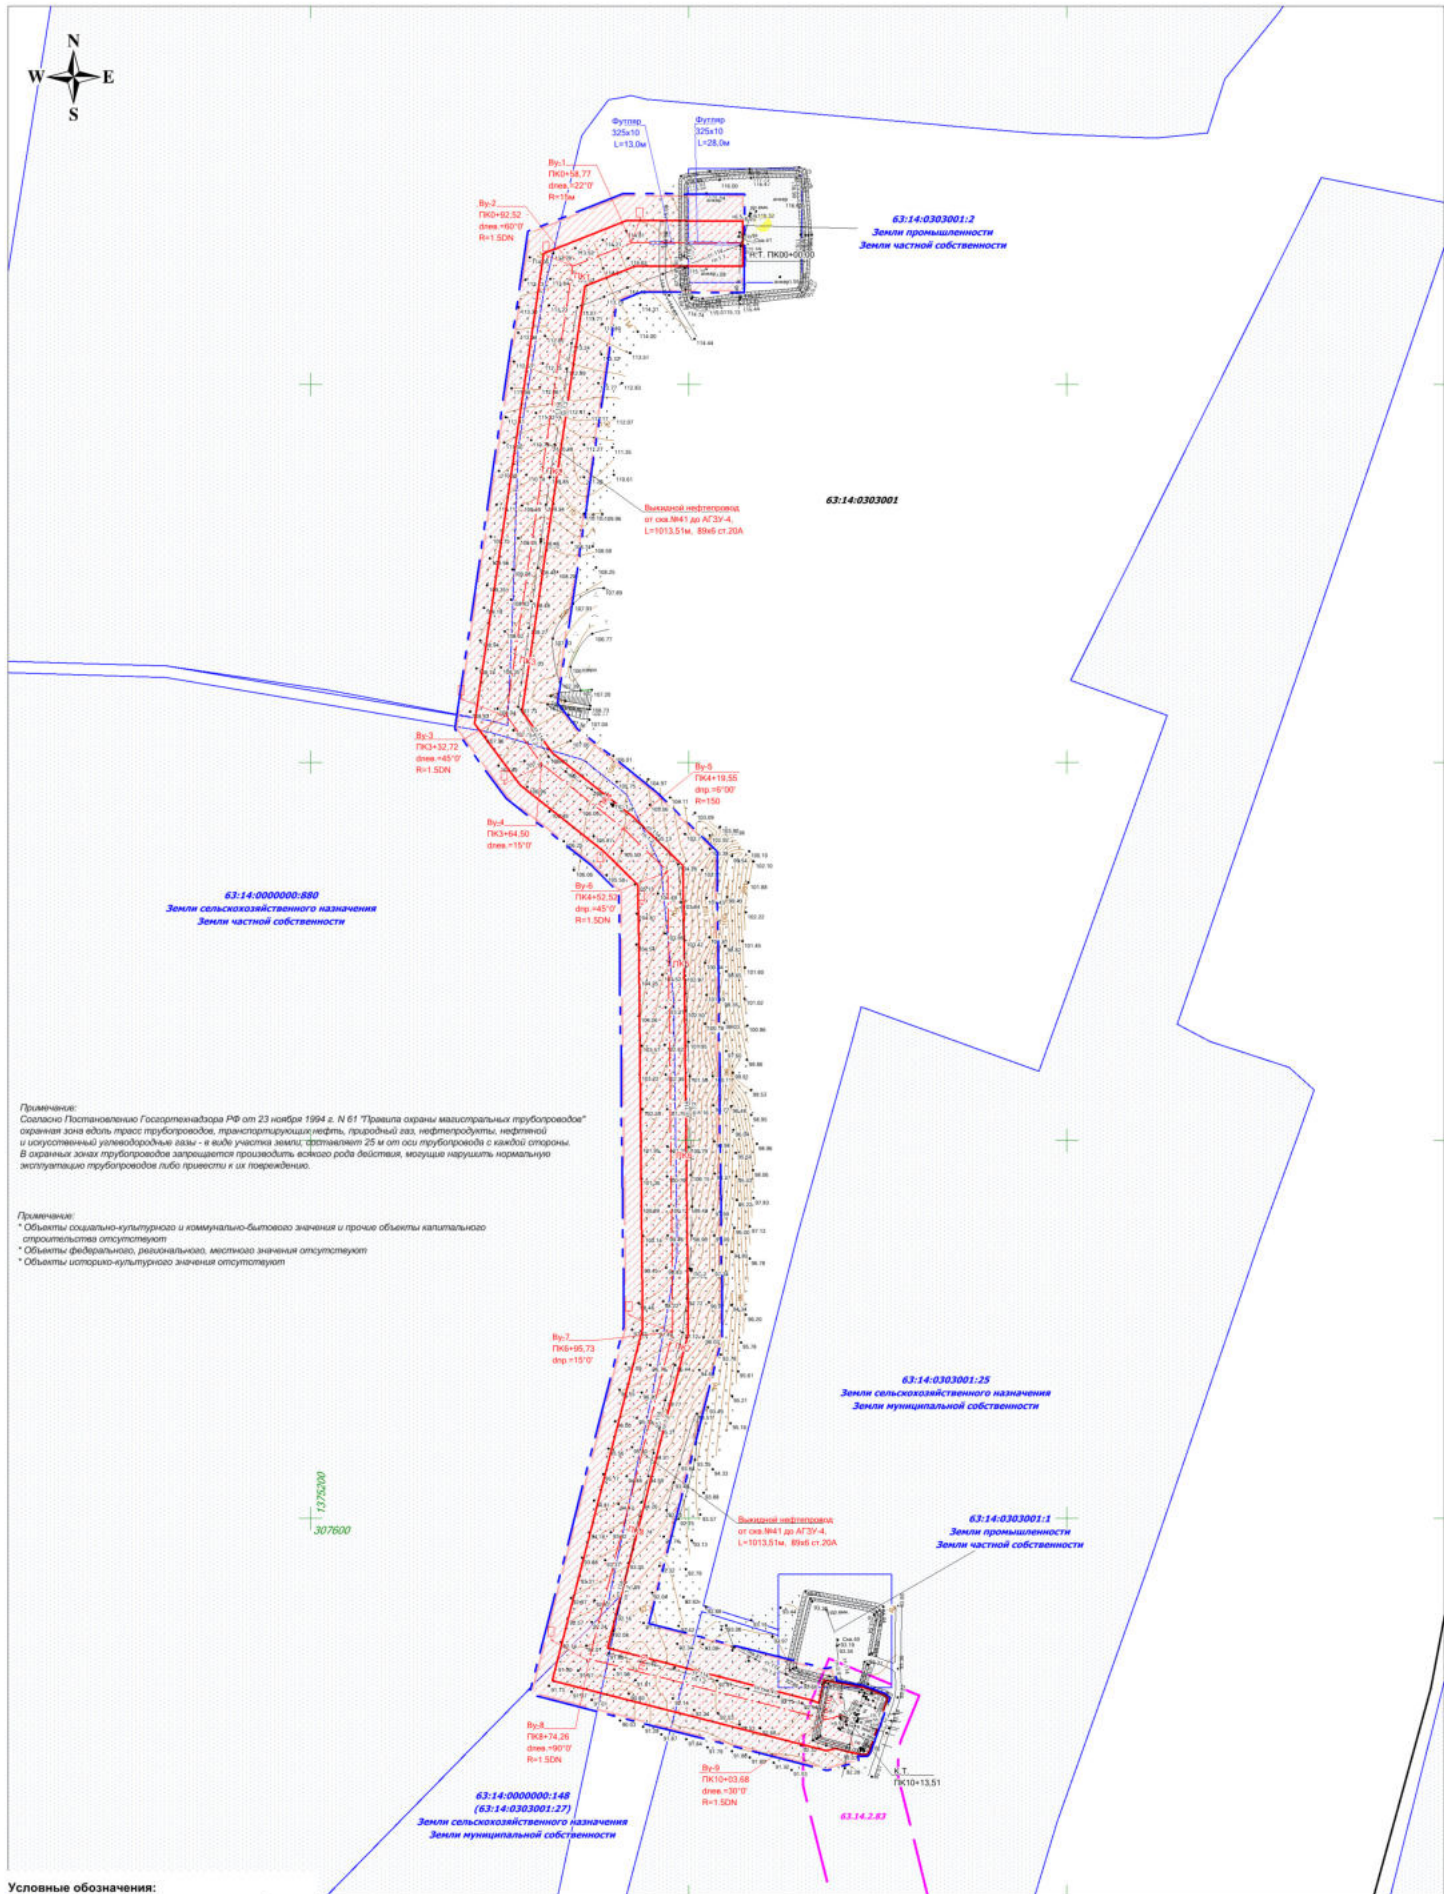

Примечание:
 Согласно Постановлению Государственного РР от 23 ноября 1994 г. N 61 "Правила охраны магистральных трубопроводов" охранная зона вдоль трасс трубопроводов, транспортирующих нефть, природный газ, нефтепродукты, нефтяной и газосодержащий углеводородные газы - в виде участка земли, протяжением 25 м от оси трубопровода с каждой стороны. В охранной зоне трубопроводов запрещается производить всякого рода действия, могущие нарушить нормальную эксплуатацию трубопроводов либо привести к их повреждению.

Примечание:
 * Объекты социально-культурного и жилищно-бытового значения и прочие объекты капитального строительства отсутствуют
 * Объекты федерального, регионального, местного значения отсутствуют
 * Объекты историко-культурного значения отсутствуют

- Условные обозначения:**
- Границы территории, в отношении которой осуществляется подготовка проекта планировки
 - Границы зон планируемого размещения линейных объектов
 - Граница кадастрового квартала и его номер
 - Граница земельного участка и его номер
 - Границы зон с особыми условиями использования территории (выкидной трубопровод)
 - Границы зон с особыми условиями использования территории (участки в ЛОУ)
 - Проектируемая трасса выкидного трубопровода
 - Дороги, проезды
 - Трасса нефтепровода
 - 10 кВ - ЛЭП воздушные
 - 3 кВ

ООО "РИТЭК"				Проект планировки территории для строительства объекта ООО "РИТЭК" "Техническое перевооружение выкидного трубопровода от скважины № 41 Верхне-Гайского месторождения до АГЗУ № 4 Верхне-Гайского месторождения" в границах сельского поселения Малая Глушица муниципального района Большеглушицкий Самарской области				
Изм.	Лист	№ документа	Подпись	Дата	Раздел 3. Материалы по обоснованию проекта планировки территории. Графическая часть	Стадия	Лист	Листов
Исполнит.	Проектировщик	Директор	Ховрин Н.А.			ПП	1	1
ООО "Средневожская землеустроительная компания" г. Самара								