



**Материалы по обоснованию проекта планировки территории**

"Техническое перевооружение выкидного трубопровода от скв. №56 Крюковского месторождения до АГЗУ-2 Крюковского месторождения" в границах сельского поселения Малая Глушица Большеглушицкого района Самарской области

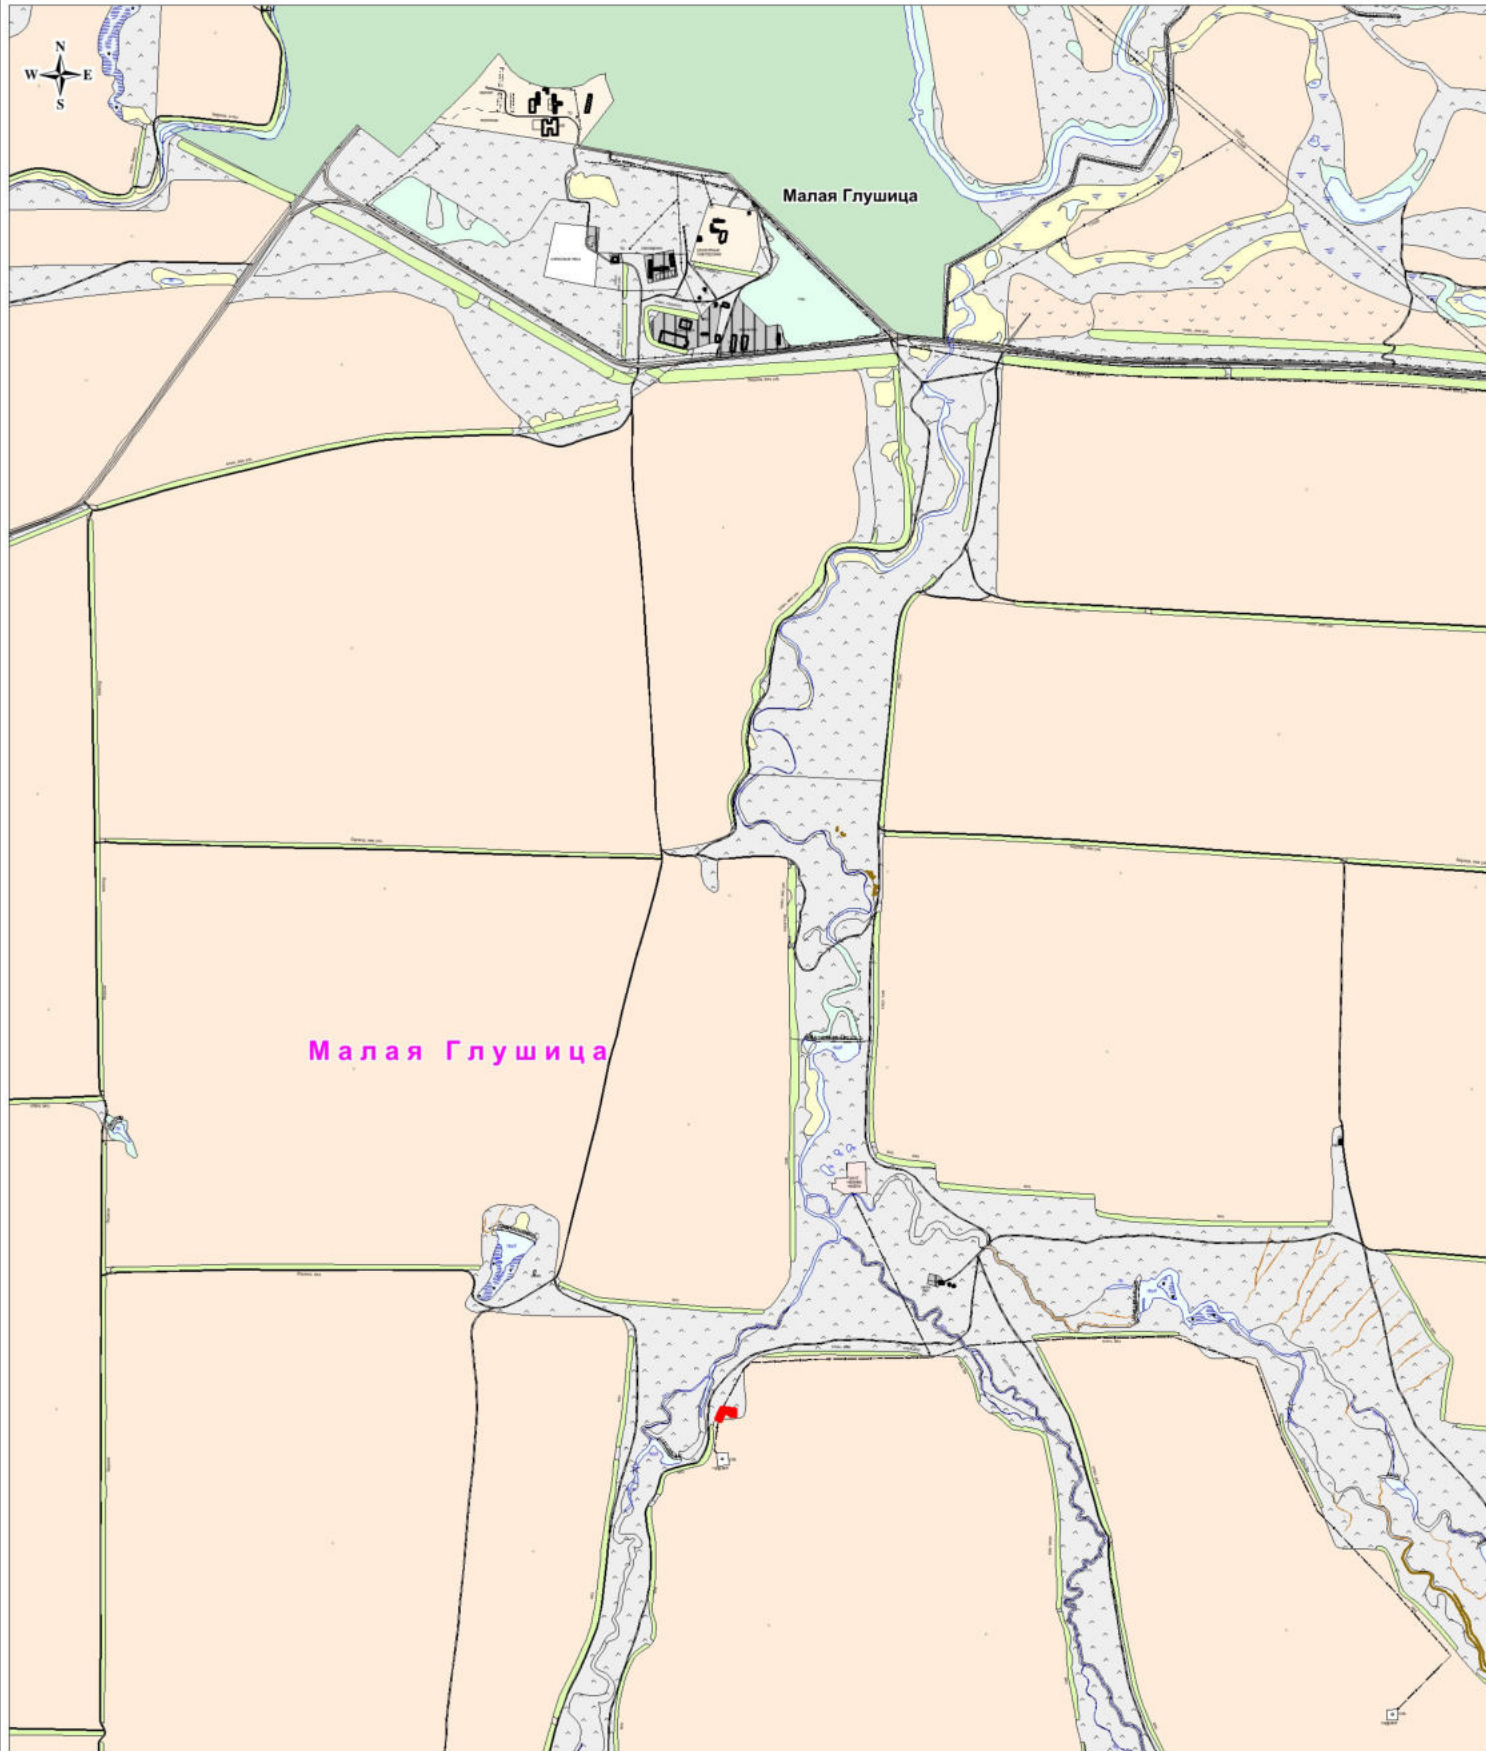

**Условные обозначения**

- Граница элемента планировочной структуры
- Граница сельского поселения
- Граница земель населенного пункта
- Граница с/х угодий (пашня) в составе земель из категории - с/х назначения
- Граница с/х угодий (пастбище) в составе земель из категории - с/х назначения
- Граница земель из категории - земли водного фонда
- Граница сельского поселения
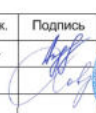
<b>ООО "РИТЭК"</b>						Проект планировки территории для строительства объекта ООО "РИТЭК": "Техническое перевооружение выкидного трубопровода от скв. №56 Крюковского месторождения до АГЗУ-2 Крюковского месторождения" в границах сельского поселения Малая Глушица Большеглушицкого района Самарской области			
Изм.	Кол.уч.	Лист	№ док.	Подпись	Дата	Раздел 3. Материалы по обоснованию проекта планировки территории. Графическая часть.			
									Стадия
Директор							ПП	1	1
Схема расположения элемента планировочной структуры М 1:25 000						ООО "Средневолжская землеустроительная компания"			