


# МАТЕРИАЛЫ ПО ОБОСНОВАНИЮ ПРОЕКТА МЕЖЕВАНИЯ ТЕРРИТОРИИ

"Техническое перевооружение нефтегазосборного трубопровода от АГЗУ-1 Мамуринского месторождения до УППН/УПСВ "Константиновская" в границах сельского поселения Малая Глушица муниципального района Большеглушицкий Самарской области

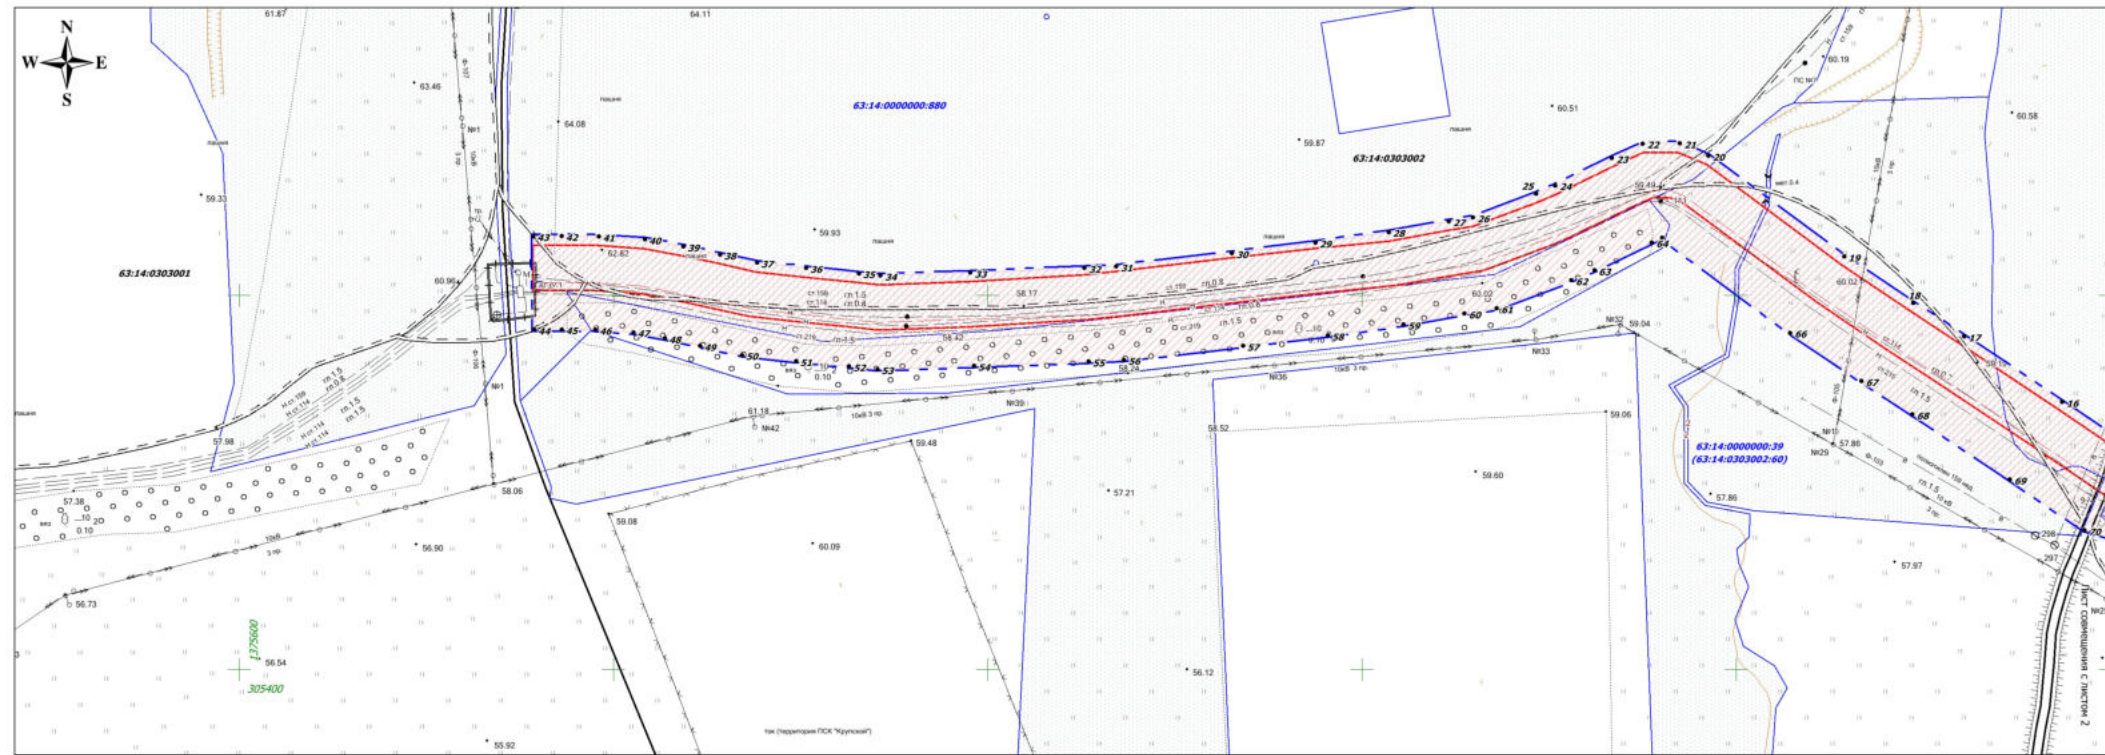

## Условные обозначения:

- Границы территории, в отношении которой осуществляется подготовка проекта планировки
- Граница зоны планируемого размещения линейного объекта
- Граница кадастрового квартала и его номер
- Граница земельного участка и его номер
- Номер характерной точки границы охранный зоны
- Граница зоны с особыми условиями использования территорий (Нефтеоборный трубопровод)
- Дороги, проезды
- Трасса нефтепровода
- 10 кв
- 3 пр

## Примечание:

1. Согласно Постановлению Госгортехнадзора РФ от 23 ноября 1994 г. N 61 "Правила охраны магистральных трубопроводов" охранный зона вдоль трасс трубопроводов, транспортирующих нефть, природный газ, нефтепродукты, нефтяной и искусственный углеводородные газы - в виде участка земли, составляет 25 м от оси трубопровода с каждой стороны. В охранных зонах трубопроводов запрещается производить всякого рода действия, могущие нарушить нормальную эксплуатацию трубопроводов либо привести к их повреждению.

## Примечание:

Линии отступла от красных линий в целях определения мест допустимого размещения зданий, строений, сооружений не устанавливаются  
 \* Необходимость для резервирования и изъятия для государственных и муниципальных нужд отсутствует  
 \* Публичные сервитуты не установлены

<b>ООО "РИТЭК"</b>				Проект планировки территории для строительства объекта ООО "РИТЭК" "Техническое перевооружение нефтегазосборного трубопровода от АГЗУ-1 Мамуринского месторождения до УППН/УПСВ "Константиновская" в границах сельского поселения Малая Глушица муниципального района Большеглушицкий Самарской области		
Изм/Лист	№ документа	Подпись	Дата	<b>Материалы по обоснованию                  проекта межевания территории.                  Графическая часть</b>		
Исполнит:	Прошальникова Е.В.					
Директор	Ховрин Н.А.			Стадия	Лист	Листов
				ПП	1	2
				Чертеж зон с особыми условиями использования территорий. М 1:2000		
				ООО "Средневолжская землестроительная компания" г. Самара		