


МАТЕРИАЛЫ ПО ОСНОВАНИЮ ПРОЕКТА МЕЖЕВАННЯ ТЕРРИТОРИИ
 "Обустройство скважины № 5 Тельмановской структуры Мамуринского Лу" в границах сельского поселения Малая Глушица муниципального района Большеглушицкий Самарской области

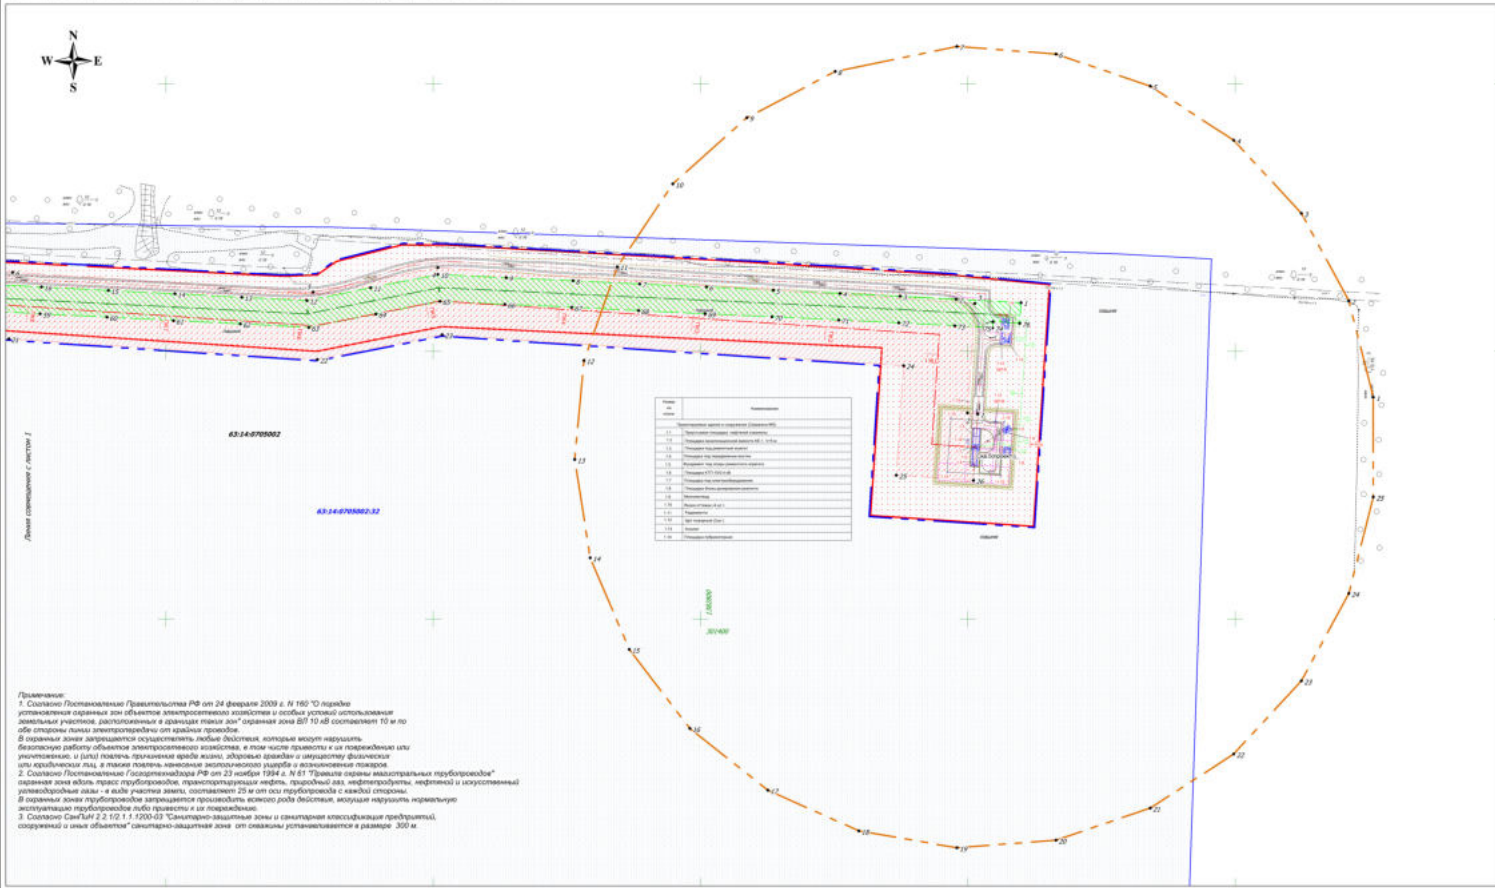

Примечания:
 1. Согласно Постановлению Правительства РФ от 24 февраля 2009 г. N 160 "О порядке установления охранных зон объектов электросетевого хозяйства и особых условий использования земельных участков, расположенных в границах таких зон" охранная зона ВЛ 10 кВ составляет 10 м по обе стороны линии электропередачи от крайних проводов.
 2. В охранных зонах запрещается осуществление любых действий, которые могут нарушить безопасную работу объектов электросетевого хозяйства, в том числе привести к их повреждению или уничтожению, и (или) повлечь причинение вреда жизни, здоровью граждан и окружающей среде, или загрязнение земель, или причинение материального ущерба и экологического вреда.
 3. Согласно Постановлению Государственной РФ от 23 ноября 1994 г. N 81 "Правда охраны малоэтажных жилищных объектов" охранные зоны вдоль трасс трубопроводов, транспортирующих нефть, природный газ, нефтепродукты, нефтенос и искусственный углеводородный газ, в виде участка земли, составляет 25 м от оси трубопровода с каждой стороны.
 4. В охранных зонах трубопроводов запрещается производство всякого рода действий, которые могут нарушить нормальную эксплуатацию трубопроводов либо привести к их повреждению.
 5. Согласно СанПиН 2.1.10.1.1.030-03 Санитарно-защитные зоны и санитарная классификация предприятий, сооружений и иных объектов санитарно-защитная зона от скважины устанавливается в размере 300 м.

Условные обозначения:

- Границы территории, в отношении которой осуществлено подписание проекта планировки
- Границы зон планируемого размещения линейных объектов
- Граница охранных зон скважины и его номер
- Граница земельного участка и его номер
- Номер кадастровой точки границы охранной зоны
- Границы зон с особыми условиями использования территории (фильтрационный, выходящий трубопровод)
- Границы зон с особыми условиями использования территории (ВЛ 10 кВ)
- Границы санитарно-защитной зоны скважины
- Границы зон охранных объектов культурного наследия
- Проектная трасса нефтяного трубопровода
- Проектная ВЛ 10 кВ
- Дороги, проезды
- Трасса нефтепровода
- Трасса воздушные ЛЭП

Примечания:
 * Объекты социально-культурного и коммунально-бытового назначения и прочие объекты капитального строительства опустошены
 * Объекты федеральной, региональной, местного значения опустошены

СХЕМА РАСПОЛОЖЕНИЯ ЛИСТОВ



ООО "РИТЭК"				Проект межевания территории для строительства объекта ООО "РИТЭК" "Обустройство скважины № 5 Тельмановской структуры Мамуринского Лу" в границах сельского поселения Малая Глушица муниципального района Большеглушицкий Самарской области				
Имя	Лист	№ документа	Подпись	Дата	Статус	Лист	Листов	
Исполнитель	Репинкина Е.В.				Материалы по обоснованию проекта межевания территории. Графическая часть	ПП	1	3
Директор	Хохрин Н.А.					ООО "Средневолжская инженерно-строительная компания" г. Самара		
				Чертеж зон с особыми условиями использования территории. М 1:2000				