


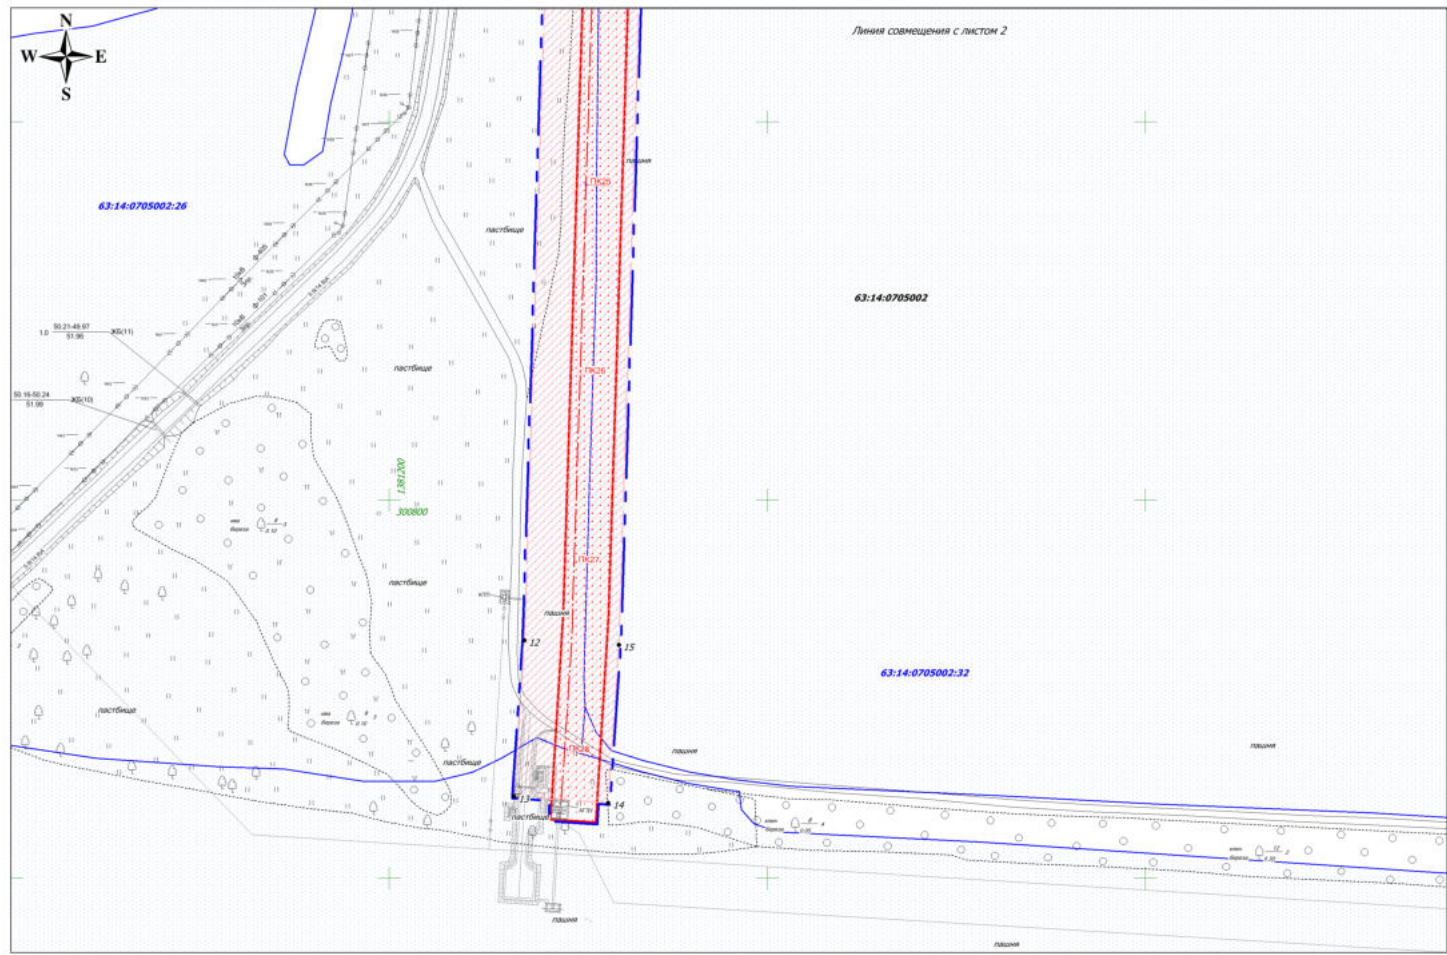

Линия совмещения с ЛИСТОМ 2



Формат А3

Изм	Лист	№ документа	Подпись	Дата

Чертеж зон с особыми условиями использования территорий.  
М 1:2000