


Лист совмещения с листом 3

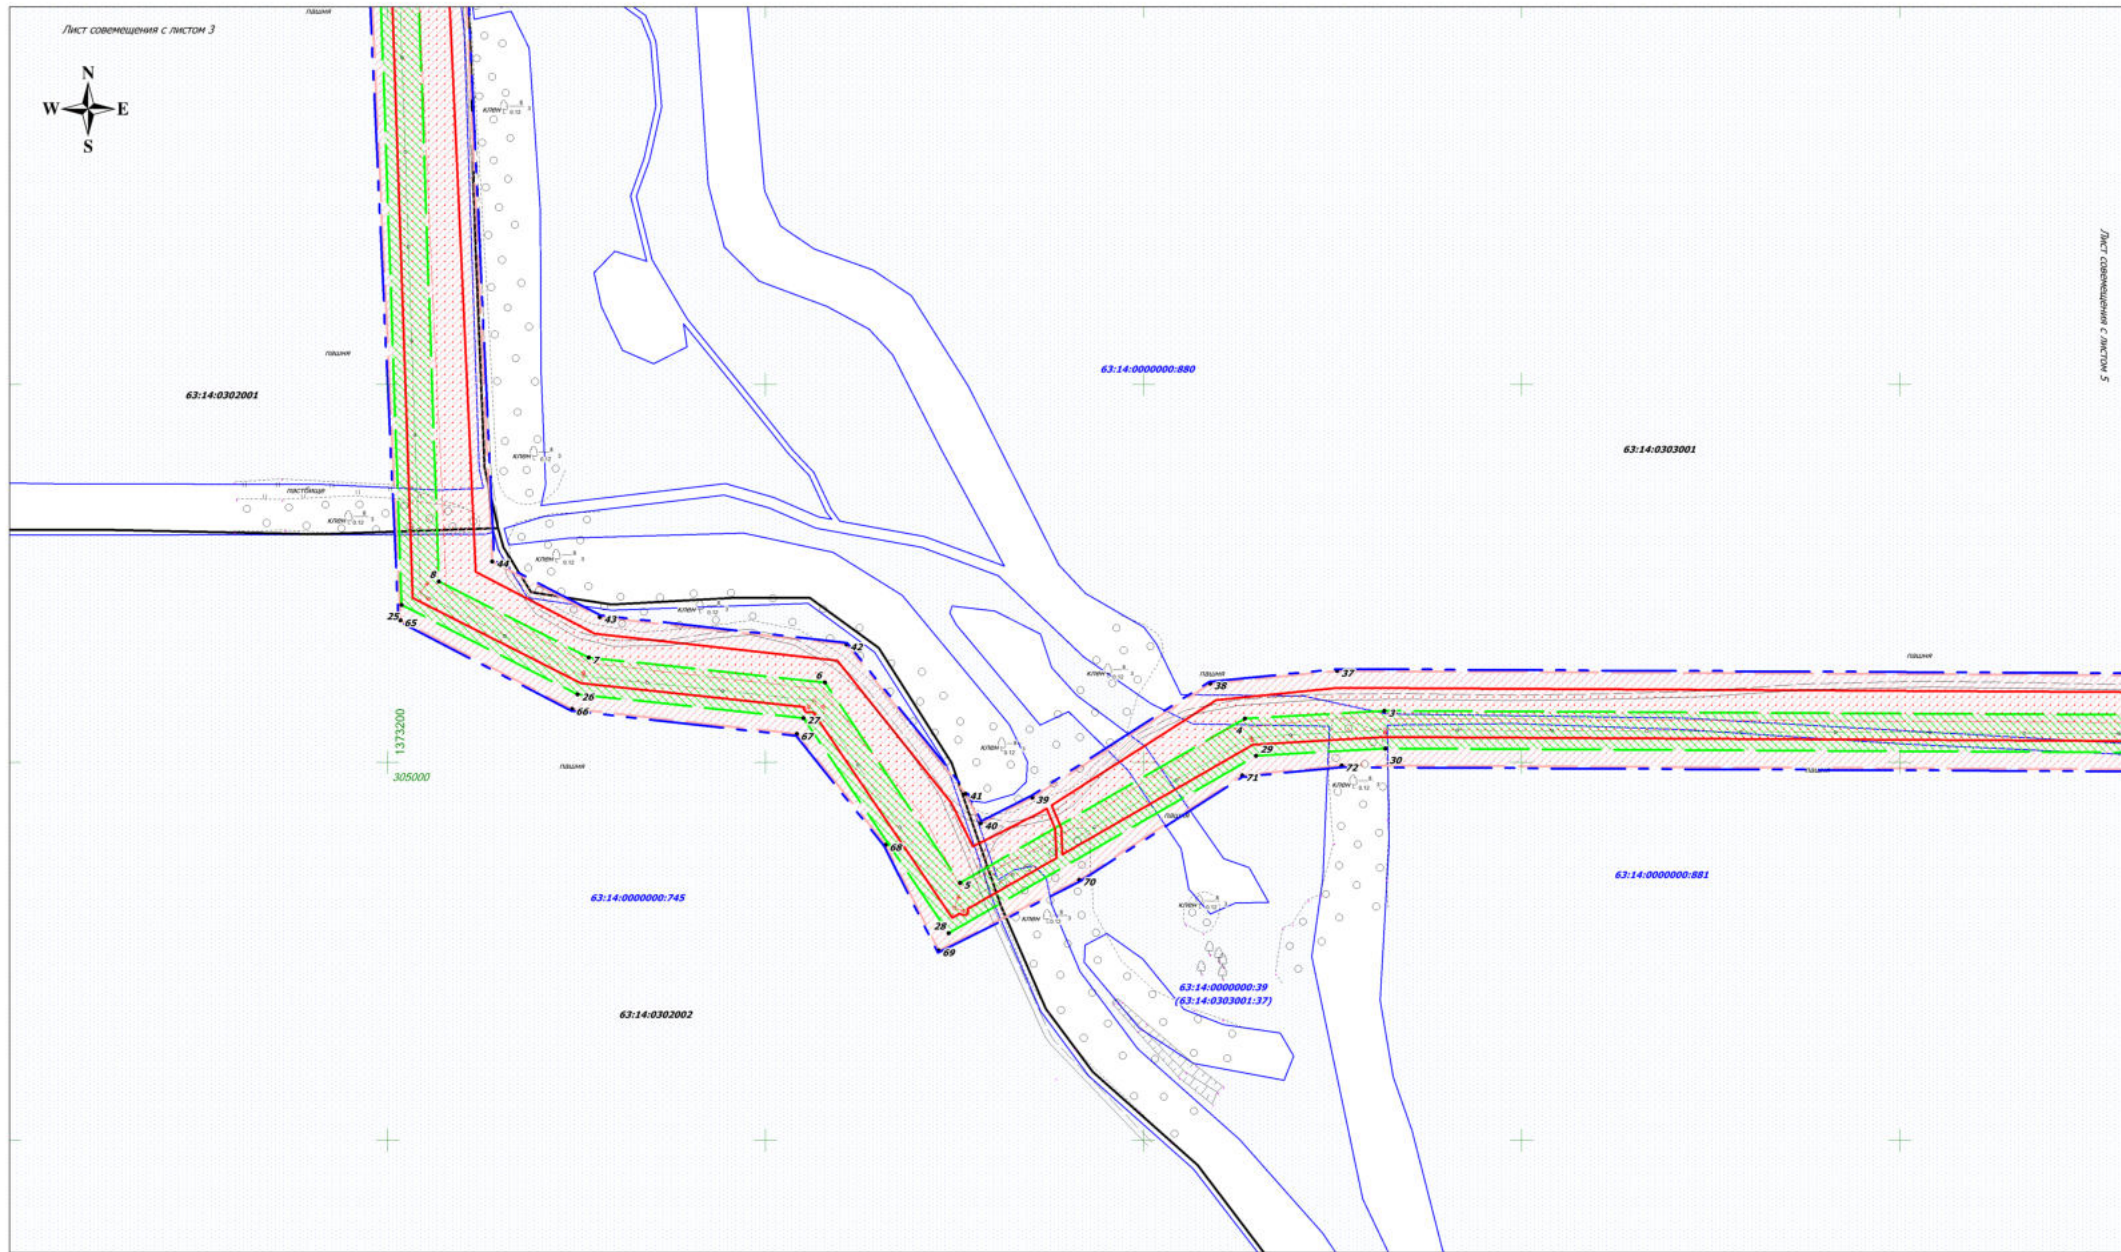

Лист совмещения с листом 3

Формат А2

Изм	Лист	№ докум	Подпись	Дата

Чертеж зон с особыми условиями использования территорий.
М 1:2000

Лист
4