


МАТЕРИАЛЫ ПО ОСНОВАНИЮ ПРОЕКТА МЕЖЕВАНИЯ ТЕРРИТОРИИ

"Техническое перевооружение выходящего трубопровода от скважины № 50 Мамуринского месторождения до АГЗУ № 2 Мамуринского месторождения" в границах сельского поселения Малая Глушица муниципального района Большечерныговский Самарской области

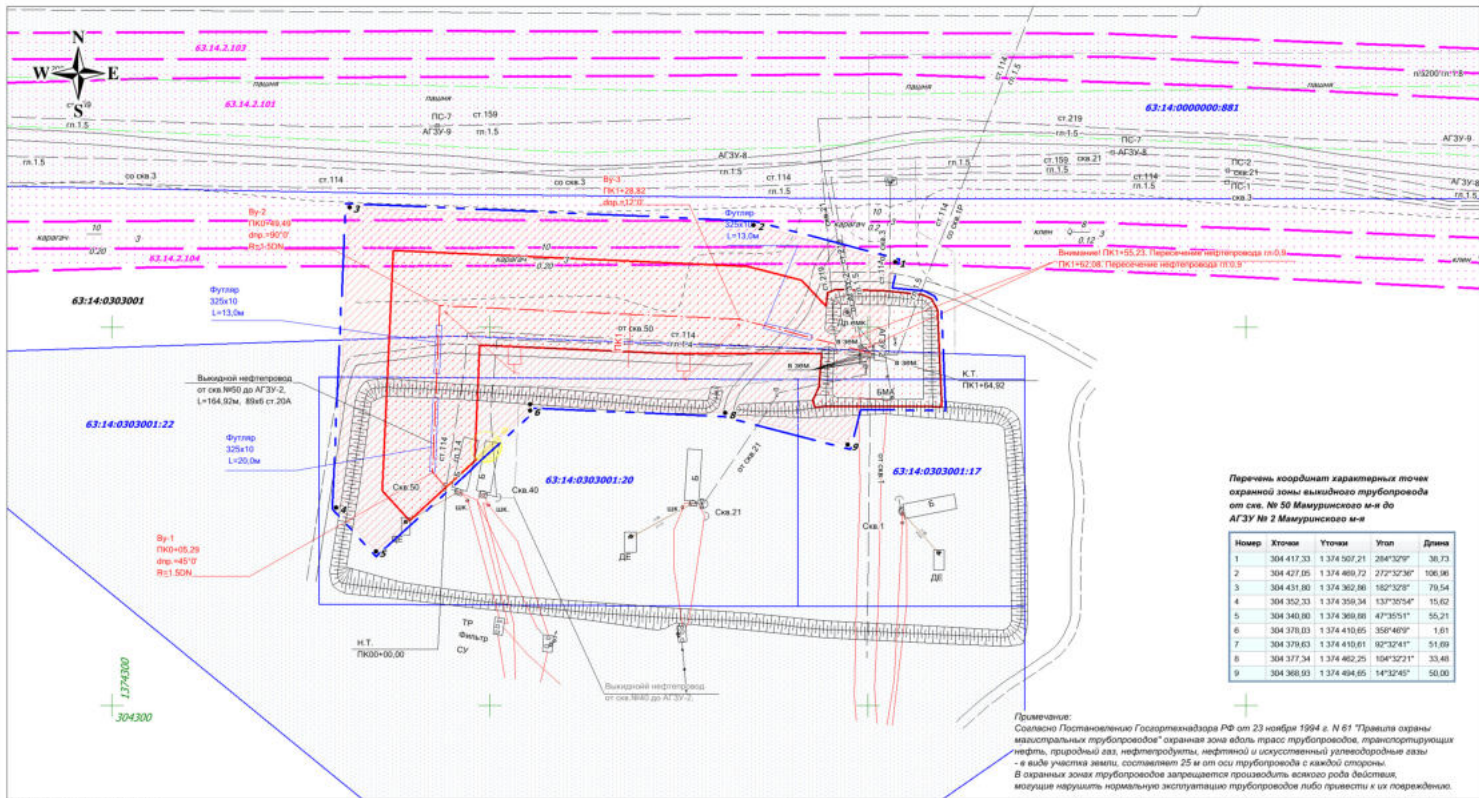

Перечень координат характерных точек охранной зоны выходящего трубопровода от скв. № 50 Мамуринского м-е до АГЗУ № 2 Мамуринского м-е

Номер	Х точки	У точки	Угол	Длина
1	304 417.33	1 374 507.21	284°32'0"	30.73
2	304 427.05	1 374 469.72	272°32'30"	106.96
3	304 431.80	1 374 362.96	162°32'0"	79.54
4	304 382.33	1 374 359.34	137°35'48"	15.62
5	304 340.80	1 374 369.88	47°35'51"	55.21
6	304 378.03	1 374 410.65	358°40'9"	1.61
7	304 378.63	1 374 410.61	82°32'41"	51.69
8	304 377.34	1 374 462.25	104°32'21"	33.48
9	304 368.93	1 374 494.65	14°32'45"	50.00

Примечание:
Согласно Постановлению Государственного РБ от 23 ноября 1994 г. N 61 "Правила охраны магистральных трубопроводов" охранная зона вдоль трасс трубопроводов, транспортирующих нефть, природный газ, нефтепродукты, нефтяной и искусственный углеводородные газы и другие объекты капитального строительства составляет:
- в виде участка земли, состоящего 25 м от оси трубопровода с каждой стороны.
В охранной зоне трубопроводов запрещается производить всякого рода работы, могущие нарушить нормальную эксплуатацию трубопроводов либо привести к их повреждению.

- Условные обозначения:**
- Границы территории, в отношении которой осуществляется подготовка проекта планировки
 - Граница зоны планируемого размещения линейного объекта
 - Граница кадастрового квартала и его номер
 - Граница земельного участка и его номер
 - Номер характерной точки границы охранной зоны
 - Граница зоны с особыми условиями использования территорий (Нефтегазосборный трубопровод), ширина 50 м
 - Граница зоны с особыми условиями использования территорий (угленых в ЕФРН)
 - Проектируемая трасса нефтегазосборного трубопровода

- Дороги, проезды
- Трасса нефтепровода
- 10 м В - ДЗП воздушные
- 3 пр

Примечание:
* Объекты социально-культурного и коммунально-бытового назначения
* Объекты инженерно-технического назначения
* Объекты фекального, рекреационного, местного значения отсутствуют
* Объекты историко-культурного значения отсутствуют

ООО "РИТЭК"

Проект межевания территории для строительства объекта ООО "РИТЭК" "Техническое перевооружение выходящего трубопровода от скважины № 50 Мамуринского месторождения до АГЗУ № 2 Мамуринского месторождения" в границах сельского поселения Малая Глушица муниципального района Большечерныговский Самарской области

Материалы по обоснованию проекта межевания территории. Графическая часть.

Чертёж зон с особыми условиями использования территорий. М 1:1000

Изм.	Лист	№ документ	Подпись	Дата	Стандия	Лист	Листов
Исполнит.	Проектирующая	Е.В.			ПП	1	1
Директор	Ховрин	Н.А.			ООО "Средневолжская землеустроительная компания" г. Самара		