


МАТЕРИАЛЫ ПО ОБОСНОВАНИЮ ПРОЕКТА МЕЖЕВАНИЯ ТЕРРИТОРИИ

"Техническое перевооружение выйдного трубопровода от скважины № 40 Верхне-Гайского месторождения до АГЗУ № 4 Верхне-Гайского месторождения" в границах сельского поселения Малая Глушица муниципального района Большеглушицкий Самарской области

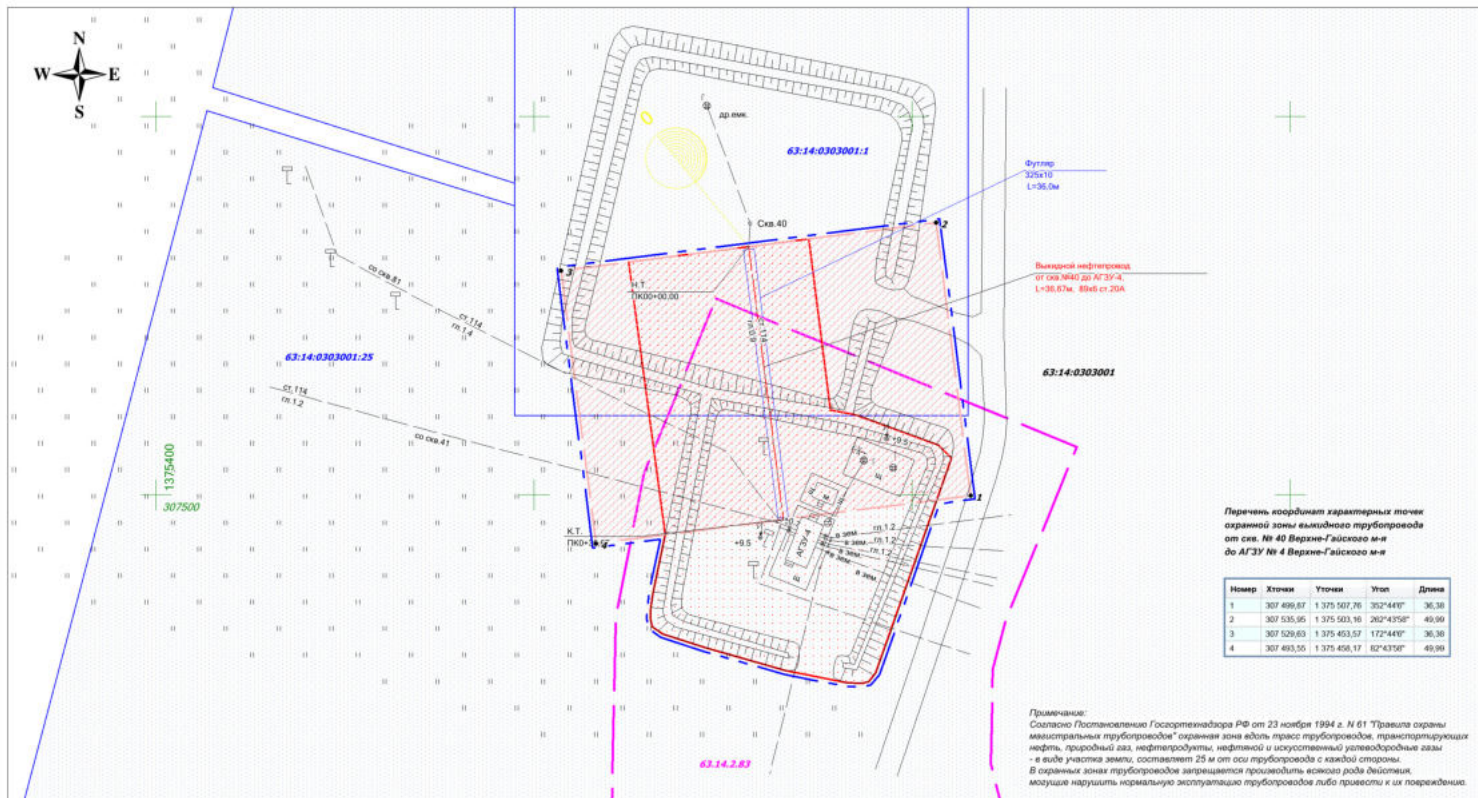

Условные обозначения:

- Границы территории, в отношении которой осуществляется подготовка проекта планировки
- Граница зоны планируемого размещения линейного объекта
- Граница кадастрового квартала и его номер
- Граница земельного участка и его номер
- 1 - Номер характерной точки границы охранной зоны
- Граница зоны с особыми условиями использования территорий (Нефтегазоборный трубопровод), ширина 50 м
- Граница зоны с особыми условиями использования территорий (угленых в ЕГРН)
- Проектируемая трасса нефтегазоборного трубопровода
- Дороги, проезды
- Трасса нефтепровода
- Н - 10 квВ - ЛЭП воздушные
- 3 пр

- Примечание:
- * Объекты социально-культурного и коммунально-бытового назначения
 - и другие объекты капитального строительства отсутствуют
 - * Объекты федеральной, региональной, местного значения отсутствуют
 - * Объекты историко-культурного значения отсутствуют

ООО "РИТЭК"

Изм. Лист № документ
Исполнит. Прозднина Е.В.
Директор Ховрин Н.А.

№

Подпись

Дата

Материалы по обоснованию проекта межевания территории. Графическая часть

Чертеж зон с особыми условиями использования территорий. М 1:500

Примечание:
Согласно Постановлению Государственного архива РФ от 23 ноября 1994 г. № 61 "Трасса охраны магистральных трубопроводов" охранная зона вдоль трасс трубопроводов, транспортирующих нефть, природный газ, нефтепродукты, нефть и искусственный углеводородные газы в виде участка земли, составляющей 25 м от оси трубопровода с каждой стороны. В охранной зоне трубопроводов запрещается производить всякого рода действия, могущие нарушить нормальную эксплуатацию трубопроводов либо привести к их повреждению.

Лист 1 из 1

ООО "Средневолжская землеустроительная компания" г. Самара