


МАТЕРИАЛЫ ПО ОБОСНОВАНИЮ ПРОЕКТА МЕЖЕВАНИЯ ТЕРРИТОРИИ

"Техническое перевооружение выкидного трубопровода от скважины № 83 Верхне-Гайского месторождения до АГЗУ № 3 Верхне-Гайского месторождения" в границах сельского поселения Малая Глушица муниципального района Большеглушицкий Самарской области

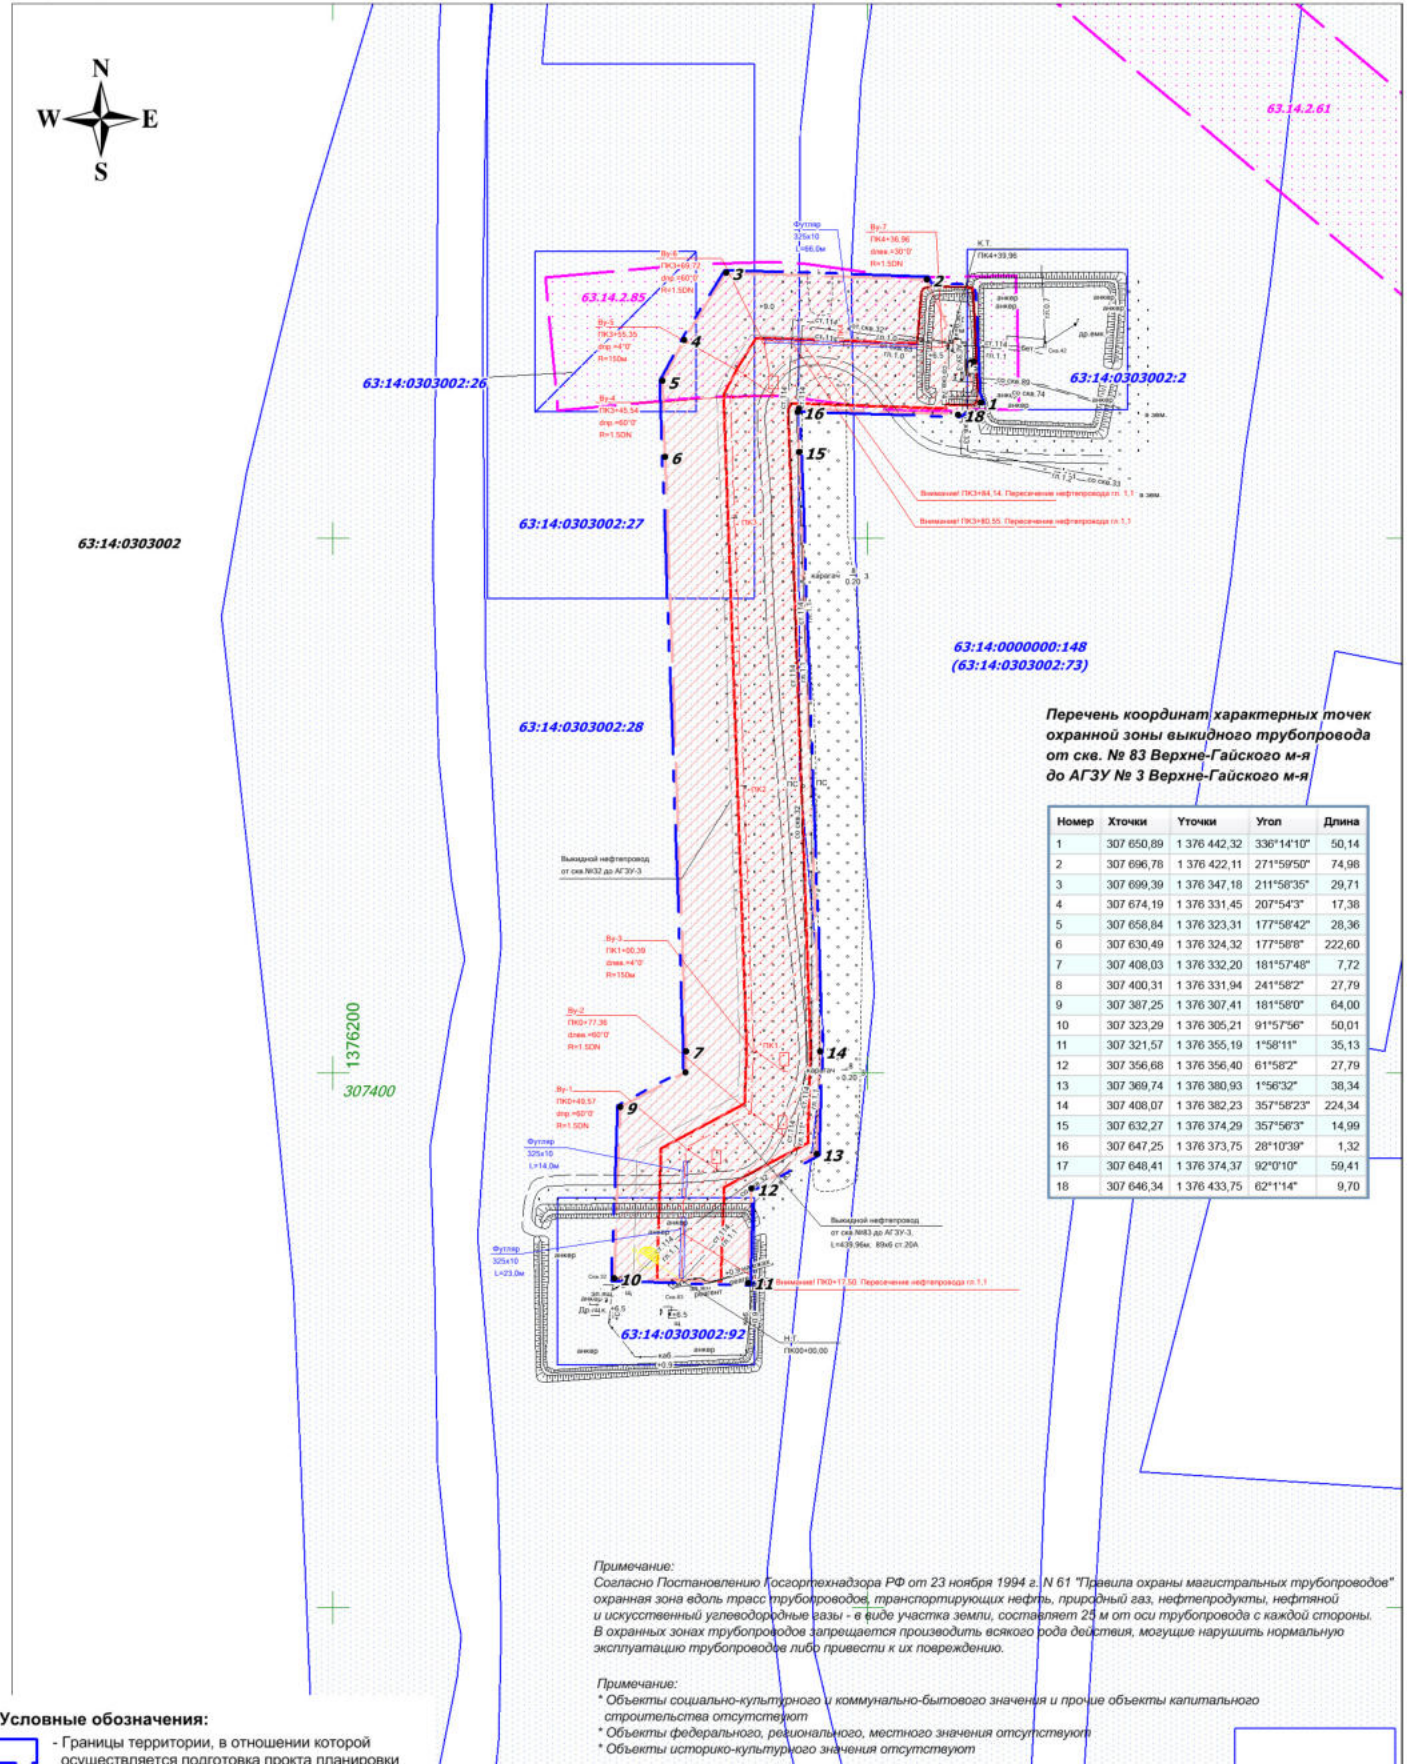

Перечень координат характерных точек охранной зоны выкидного трубопровода от скв. № 83 Верхне-Гайского м-я до АГЗУ № 3 Верхне-Гайского м-я

Номер	Х точки	У точки	Угол	Длина
1	307 650,89	1 376 442,32	336°14'10"	50,14
2	307 696,78	1 376 422,11	271°59'50"	74,98
3	307 699,39	1 376 347,18	211°58'35"	29,71
4	307 674,19	1 376 331,45	207°54'3"	17,38
5	307 658,84	1 376 323,31	177°58'42"	28,36
6	307 630,49	1 376 324,32	177°58'8"	222,60
7	307 408,03	1 376 332,20	181°57'48"	7,72
8	307 400,31	1 376 331,94	241°58'2"	27,79
9	307 387,25	1 376 307,41	181°58'0"	64,00
10	307 323,29	1 376 305,21	91°57'56"	50,01
11	307 321,57	1 376 355,19	1°58'11"	35,13
12	307 356,68	1 376 356,40	61°58'2"	27,79
13	307 369,74	1 376 380,93	1°56'32"	38,34
14	307 408,07	1 376 382,23	357°58'23"	224,34
15	307 632,27	1 376 374,29	357°56'3"	14,99
16	307 647,25	1 376 373,75	28°10'38"	1,32
17	307 648,41	1 376 374,37	92°0'10"	59,41
18	307 646,34	1 376 433,75	62°1'14"	9,70

Примечание:
Согласно Постановлению Госгортехнадзора РФ от 23 ноября 1994 г. N 61 "Правила охраны магистральных трубопроводов" охранная зона вдоль трасс трубопроводов, транспортирующих нефть, природный газ, нефтепродукты, нефтяной и искусственный углеводородные газы - в виде участка земли, составляет 25 м от оси трубопровода с каждой стороны. В охранных зонах трубопроводов запрещается производить всякого рода действия, могущие нарушить нормальную эксплуатацию трубопроводов либо привести к их повреждению.

Примечание:
* Объекты социально-культурного и коммунально-бытового значения и прочие объекты капитального строительства отсутствуют
* Объекты федерального, регионального, местного значения отсутствуют
* Объекты историко-культурного значения отсутствуют

- Условные обозначения:**
- Границы территории, в отношении которой осуществляется подготовка проекта планировки
 - Границы зон планируемого размещения линейных объектов
 - Граница кадастрового квартала и его номер
 - Граница земельного участка и его номер
 - Границы зон с особыми условиями использования территории (выкидной трубопровод)
 - Границы зон с особыми условиями использования территории (учтенных в ГКН)
 - Номер характерной точки границы охранной зоны
 - Проектируемая трасса выкидного трубопровода
 - Дороги, проезды
 - Трасса нефтепровода
 - 10 кВ ЛЭП воздушные

ООО "РИТЭК"

Проект планировки территории для строительства объекта ООО "РИТЭК" "Техническое перевооружение выкидного трубопровода от скважины № 83 Верхне-Гайского месторождения до АГЗУ № 3 Верхне-Гайского месторождения" в границах сельского поселения Малая Глушица муниципального района Большеглушицкий Самарской области

Изм	Лист	№ документа	Подпись	Дата
Исполнит.		Процьякина Е.В.		
Директор		Ховрин Н.А.		

Материалы по обоснованию проекта межевания территории. Графическая часть

Чертеж зон с особыми условиями использования территорий. М 1:2000

Стадия	Лист	Листов	
ПП	1	1	

ООО "Средневолжская землеустроительная компания"
г. Самара