


**МАТЕРИАЛЫ ПО ОБОСНОВАНИЮ ПРОЕКТА МЕЖЕВАНИЯ ТЕРРИТОРИИ**

"Техническое перевооружение выкидного трубопровода от скважины № 74 Верхне-Гайского месторождения до АГЗУ № 3 Верхне-Гайского месторождения" в границах сельского поселения Малая Глушица муниципального района Большеглушицкий Самарской области

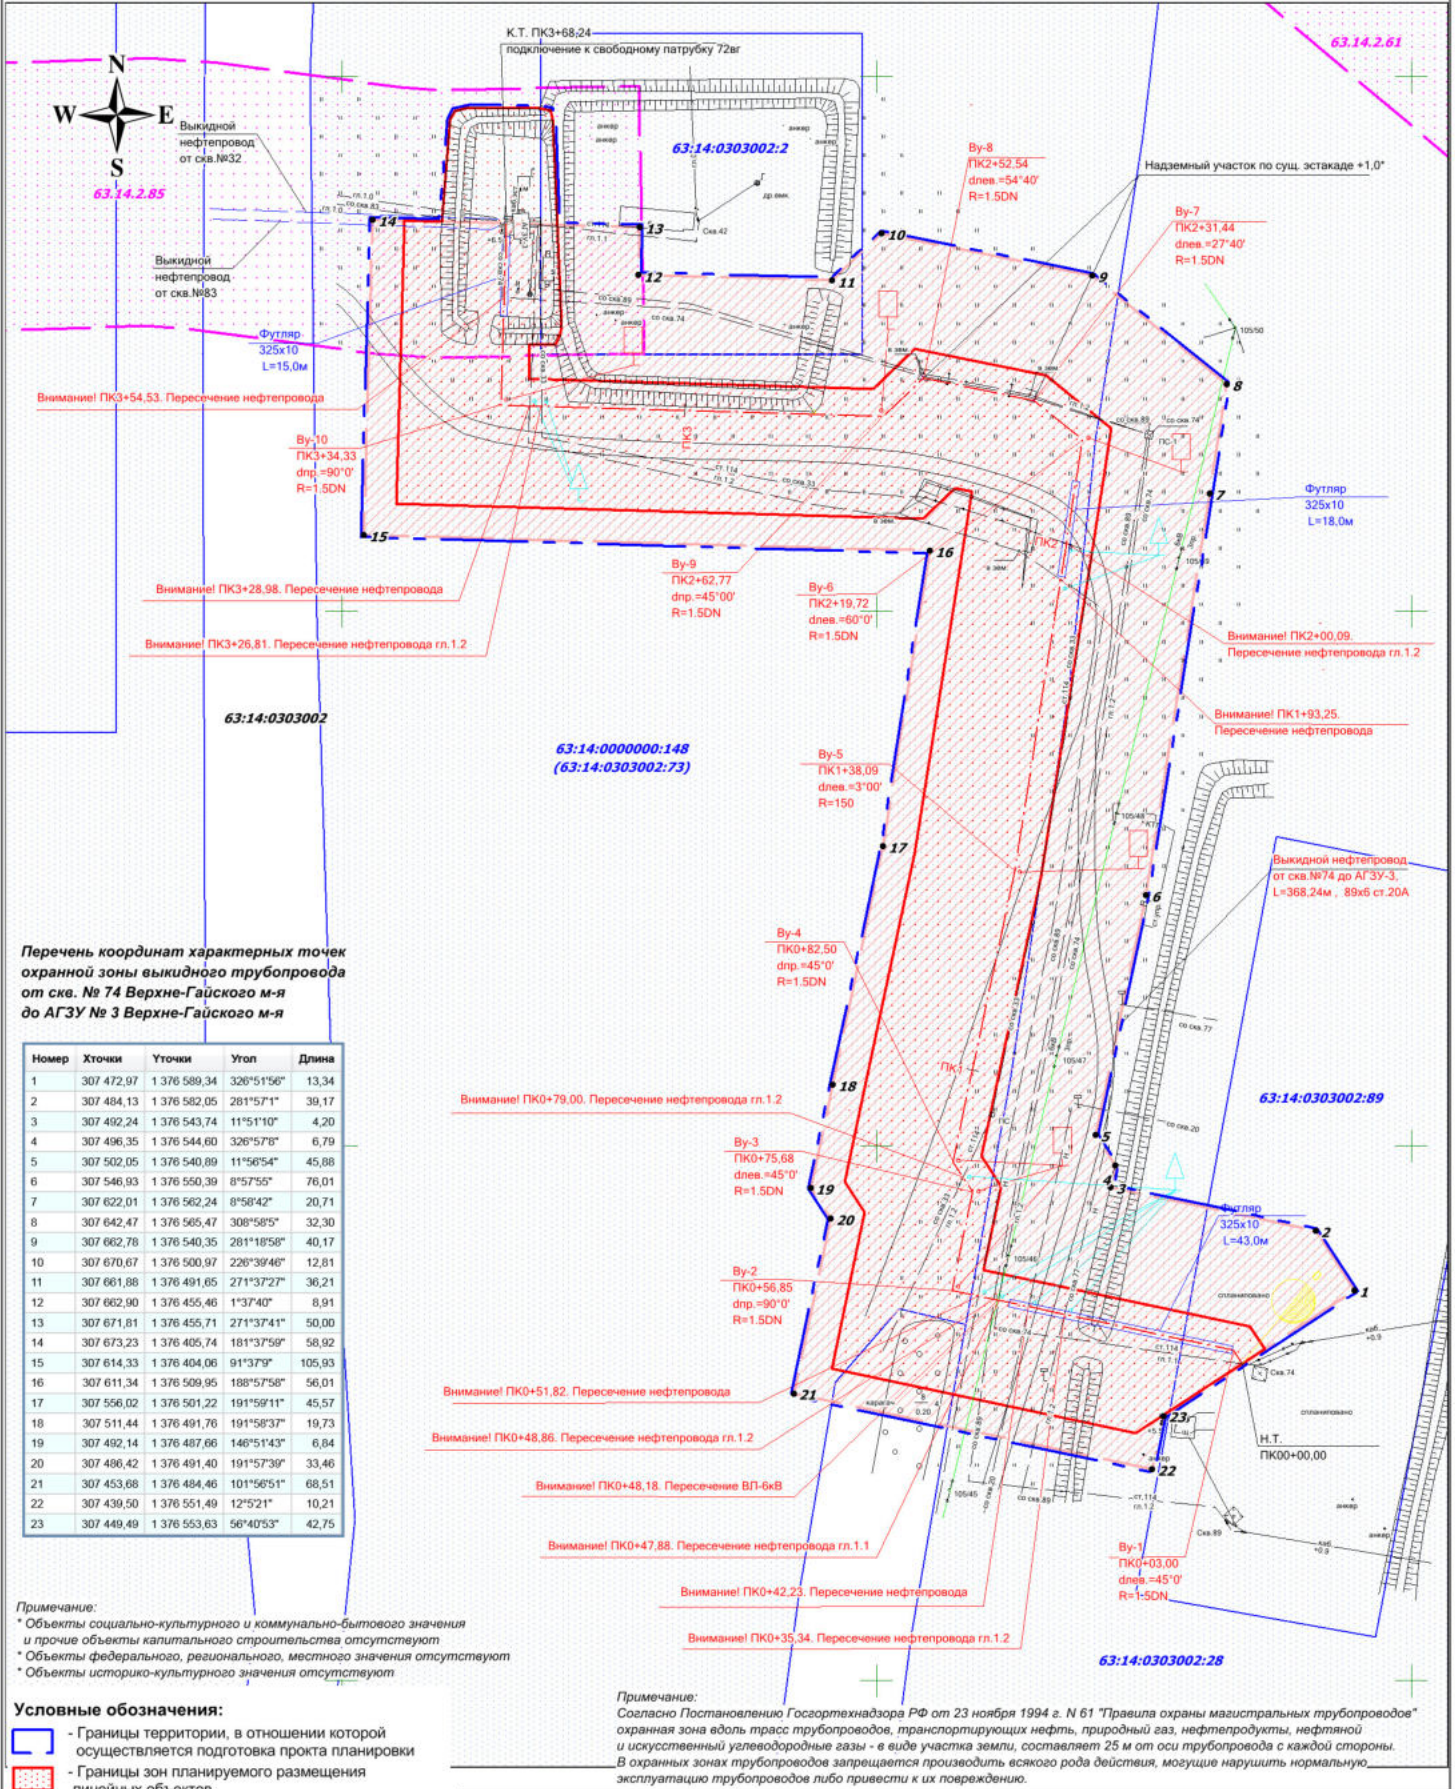

**Перечень координат характерных точек охранной зоны выкидного трубопровода от скв. № 74 Верхне-Гайского м-я до АГЗУ № 3 Верхне-Гайского м-я**

Номер	Хтонки	Утонки	Угол	Длина
1	307 472,97	1 376 589,34	326°51'56"	13,34
2	307 484,13	1 376 582,05	281°57'11"	39,17
3	307 492,24	1 376 543,74	11°5'11"0"	4,20
4	307 496,35	1 376 544,60	326°57'8"	6,79
5	307 502,05	1 376 540,89	11°56'54"	45,88
6	307 546,93	1 376 550,39	8°57'55"	76,01
7	307 622,01	1 376 562,24	8°58'42"	20,71
8	307 642,47	1 376 565,47	308°58'5"	32,30
9	307 662,78	1 376 540,35	281°18'58"	40,17
10	307 670,67	1 376 500,97	226°39'46"	12,81
11	307 661,88	1 376 491,85	271°37'27"	36,21
12	307 662,90	1 376 455,46	1°37'40"	8,91
13	307 671,81	1 376 455,71	271°37'41"	50,00
14	307 673,23	1 376 405,74	181°37'59"	58,92
15	307 614,33	1 376 404,06	91°37'9"	105,93
16	307 611,34	1 376 509,95	188°57'58"	56,01
17	307 556,02	1 376 501,22	191°59'11"	45,57
18	307 511,44	1 376 491,76	191°58'37"	19,73
19	307 492,14	1 376 487,66	146°51'43"	6,84
20	307 486,42	1 376 491,40	191°57'39"	33,46
21	307 453,68	1 376 484,46	101°56'51"	68,51
22	307 430,50	1 376 551,49	12°52'11"	10,21
23	307 449,49	1 376 553,63	56°40'53"	42,75

**Примечание:**  
 \* Объекты социально-культурного и коммунально-бытового значения и прочие объекты капитального строительства отсутствуют  
 \* Объекты федерального, регионального, местного значения отсутствуют  
 \* Объекты историко-культурного значения отсутствуют

- Условные обозначения:**
- Границы территории, в отношении которой осуществляется подготовка проекта планировки
  - Границы зон планируемого размещения линейных объектов
  - Граница кадастрового квартала и его номер
  - Граница земельного участка и его номер
  - Границы зон с особыми условиями использования территории (выкидной трубопровод)
  - Границы зон с особыми условиями использования территории (учтенных в ГКН)
  - Номер характерной точки границы охранной зоны
  - Проектируемая трасса выкидного трубопровода
  - Дороги, проезды
  - Трасса нефтепровода
  - 10 кВ ЛЭП воздушные

**Примечание:**  
 Согласно Постановлению Госгортехнадзора РФ от 23 ноября 1994 г. N 61 "Правила охраны магистральных трубопроводов" охранная зона вдоль трасс трубопроводов, транспортирующих нефть, природный газ, нефтепродукты, нефтяной и искусственный углеводородные газы - в виде участка земли, составляет 25 м от оси трубопровода с каждой стороны. В охранных зонах трубопроводов запрещается производить всякого рода действия, могущие нарушить нормальную эксплуатацию трубопроводов либо привести к их повреждению.

<b>ООО "РИТЭК"</b>		Проект межеванию территории для строительства объекта ООО "РИТЭК" "Техническое перевооружение выкидного трубопровода от скважины № 74 Верхне-Гайского месторождения до АГЗУ № 3 Верхне-Гайского месторождения" в границах сельского поселения Малая Глушица муниципального района Большеглушицкий Самарской области		
Изм	Лист	№ документ	Подпись	Дата
Исполнит.		Процьякина Е.В.		
Директор		Ховрин Н.А.		
<b>Материалы по обоснованию проекта межевания территории. Графическая часть</b>				
Чертеж зон с особыми условиями использования территорий. М 1:1000				
Стадия	Лист	Листов		
ПП	1	1		
ООО "Средневолжская землеустроительная компания" г. Самара				