


МАТЕРИАЛЫ ПО ОБОСНОВАНИЮ ПРОЕКТА МЕЖЕВАНИЯ ТЕРРИТОРИИ

"Техническое перевооружение выходящего трубопровода от скважины № 42 Верхне-Гайского месторождения до АГЗУ № 3 Верхне-Гайского месторождения" в границах сельского поселения Малая Глушица муниципального района Большеглушицкий Самарской области

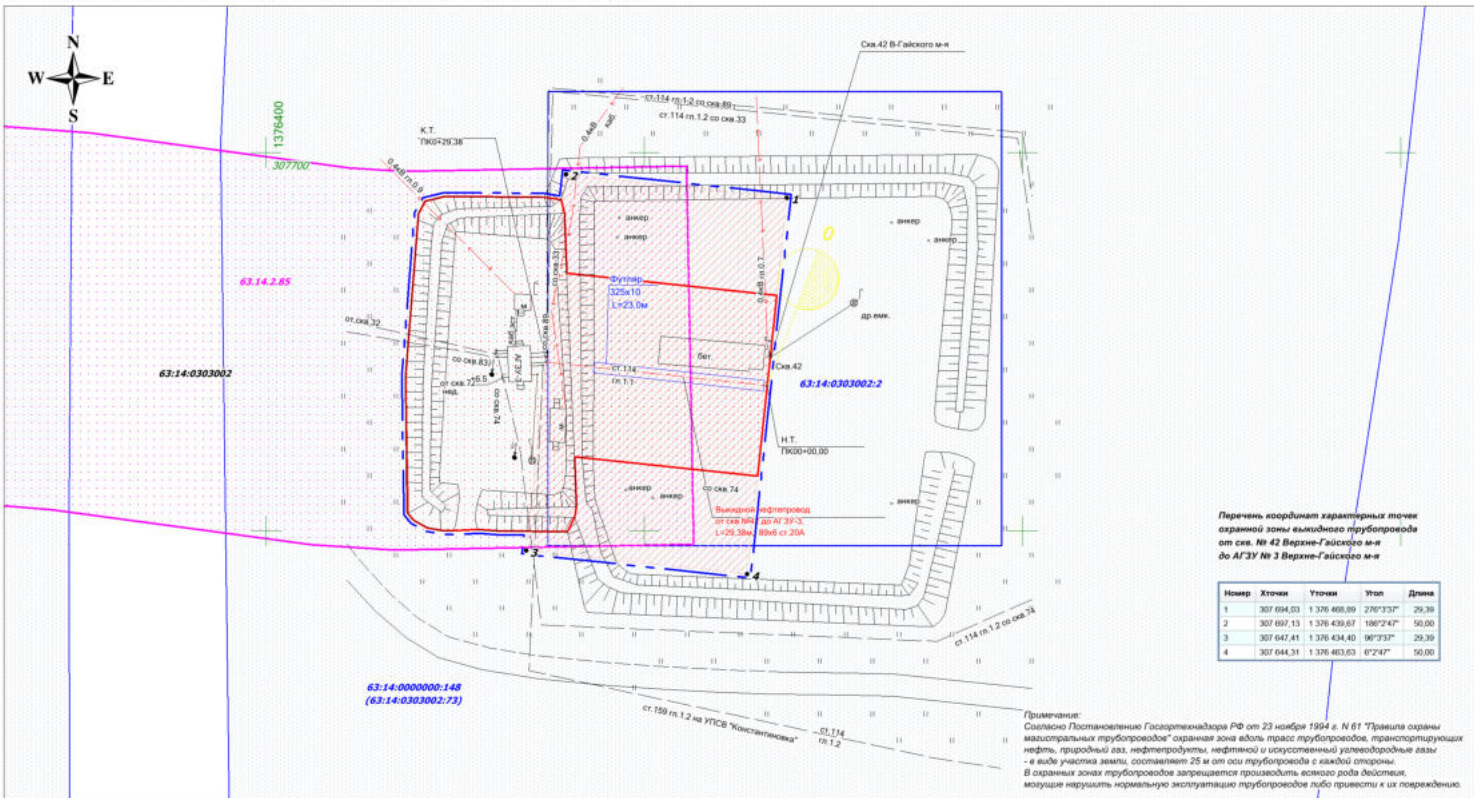

Перечень координат характерных точек охранной зоны выходящего трубопровода от скв. № 42 Верхне-Гайского м-н до АГЗУ № 3 Верхне-Гайского м-н

№ п/п	Х точки	Уточка	Угол	Длина
1	307 694,03	1 376 469,89	276°33"	29,39
2	307 697,13	1 376 439,67	186°24"	50,00
3	307 647,41	1 376 434,40	96°23"	29,39
4	307 644,31	1 376 463,03	6°24"	50,00

Примечание:
Согласно Постановлению Государственного РФ от 23 ноября 1994 г. № 61 "Правила охраны магистральных трубопроводов" охранная зона вдоль трасс трубопроводов, транспортирующих нефть, природный газ, нефтепродукты, нефтяной и associated углеводородные газы - в виде участка земли, составляет 25 м от оси трубопровода с каждой стороны. В охранной зоне трубопроводов запрещается производить всякого рода действия, могущие нарушить нормальную эксплуатацию трубопроводов либо привести к их повреждению.

Условные обозначения:

- Границы территории, в отношении которой осуществляется подготовка проекта планировки
- Граница зоны планируемого размещения линейного объекта
- Граница кадастрового квартала и его номер
- Граница земельного участка и его номер
- 1 - Номер характерной точки границы охранной зоны
- Граница зоны с особыми условиями использования территории (Нефтегазосборный трубопровод), ширина 50 м
- Граница зоны с особыми условиями использования территорий (угленных в ЕФРН)
- - Проектируемая трасса нефтегазосборного трубопровода

- Дороги, проезды
- Трасса нефтепровода
- 10 кВ
- 3 пр

Примечание:
* Объекты социально-культурного и коммунально-бытового назначения и прочие объекты капитального строительства отсутствуют
* Объекты федерального, регионального, местного значения отсутствуют
* Объекты историко-культурного значения отсутствуют

ООО "РИТЭК"				Проект межевания территории для строительства объекта ООО "РИТЭК" "Техническое перевооружение выходящего трубопровода от скважины № 42 Верхне-Гайского месторождения до АГЗУ № 3 Верхне-Гайского месторождения" в границах сельского поселения Малая Глушица муниципального района Большеглушицкий Самарской области	
Изм.	Лист	№ документ	Подпись	Дата	Материалы по обоснованию проекта межевания территории. Графическая часть Чертеж зон с особыми условиями использования территорий. М 1:500
Исполнит.		Прозрачина Е.В.			
Директор		Ховрин Н.А.			
				ООО "Средневолжская землеустроительная компания" г. Самара	