




МАТЕРИАЛЫ ПО ОБОСНОВАНИЮ ПРОЕКТА ПЛАНИРОВКИ ТЕРРИТОРИИ

"Техническое перевооружение внешнего трубопровода от скважины № 40 Верхне-Гайского месторождения до АГЗУ № 4 Верхне-Гайского месторождения" в границах сельского поселения Малая Глушица муниципального района Большеселуковский Самарской области

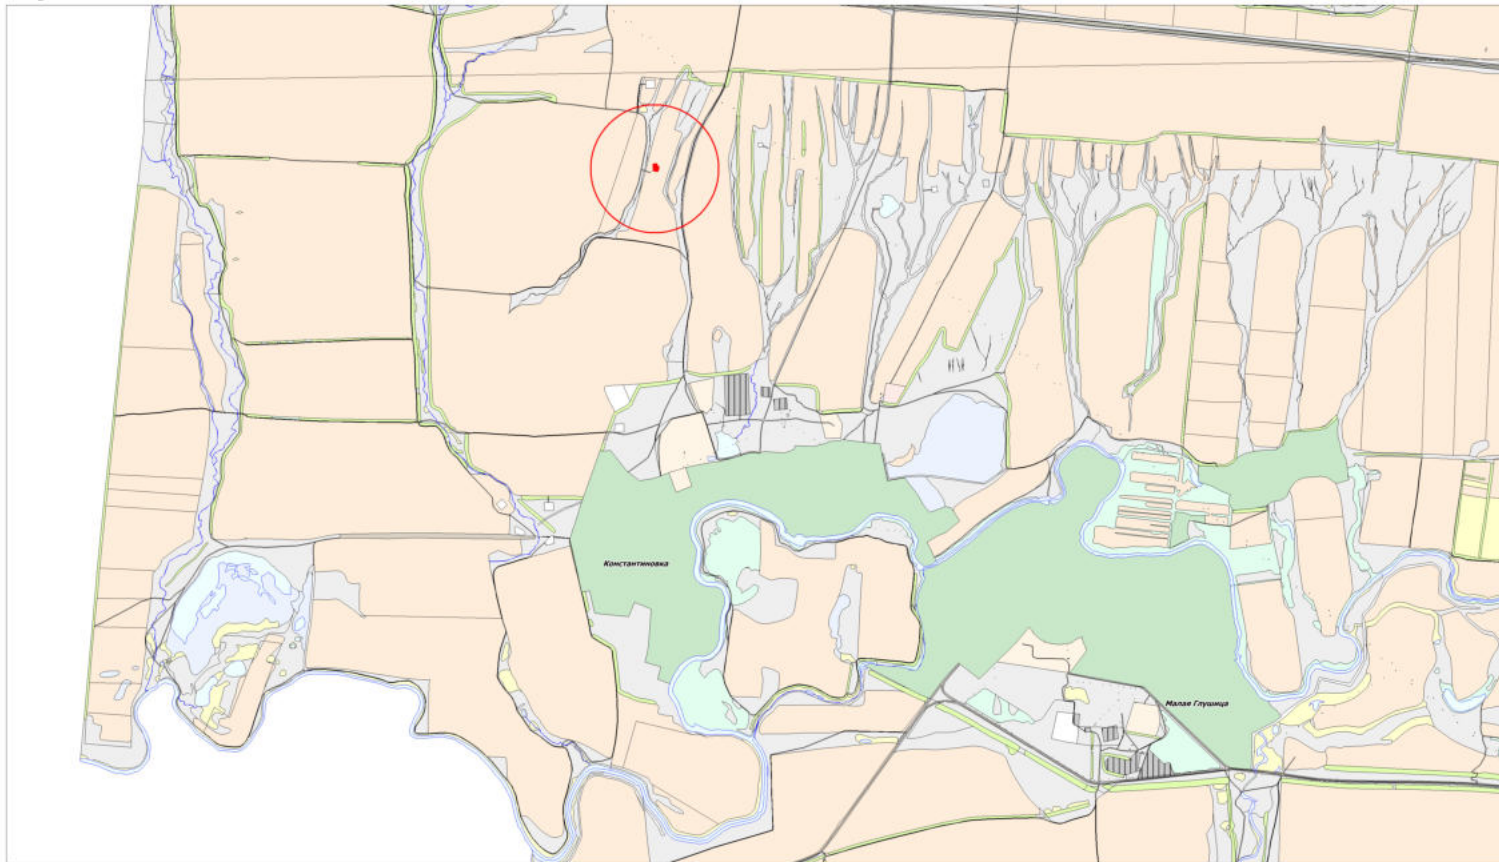

Условные обозначения:

- Граница зоны планируемого размещения линейного объекта
- Граница сельского поселения
- Граница земель населенного пункта
- Граница земель с/х назначения из категории - с/х назначения
- Граница земель с/х назначения из категории - с/х назначения
- Граница земель из категории - земли водного фонда

ООО "РИТЭК"				Проект планировки территории для строительства объекта ООО "РИТЭК" "Техническое перевооружение внешнего трубопровода от скважины № 40 Верхне-Гайского месторождения до АГЗУ № 4 Верхне-Гайского месторождения" в границах сельского поселения Малая Глушица муниципального района Большеселуковский Самарской области				
Изд./Лист	№ документа	Подпись	Дата		Раздел 3. Материалы по обоснованию проекта планировки территории. Графическая часть	Страниц	Лист	Листов
Исполнит:	Поздилькин Е.В.					ПП	1	1
Директор:	Харин Н.А.			Схема расположения элемента планировочной структуры № 1-20066			ООО "Средневолжская землеустроительная компания" г. Самара	