


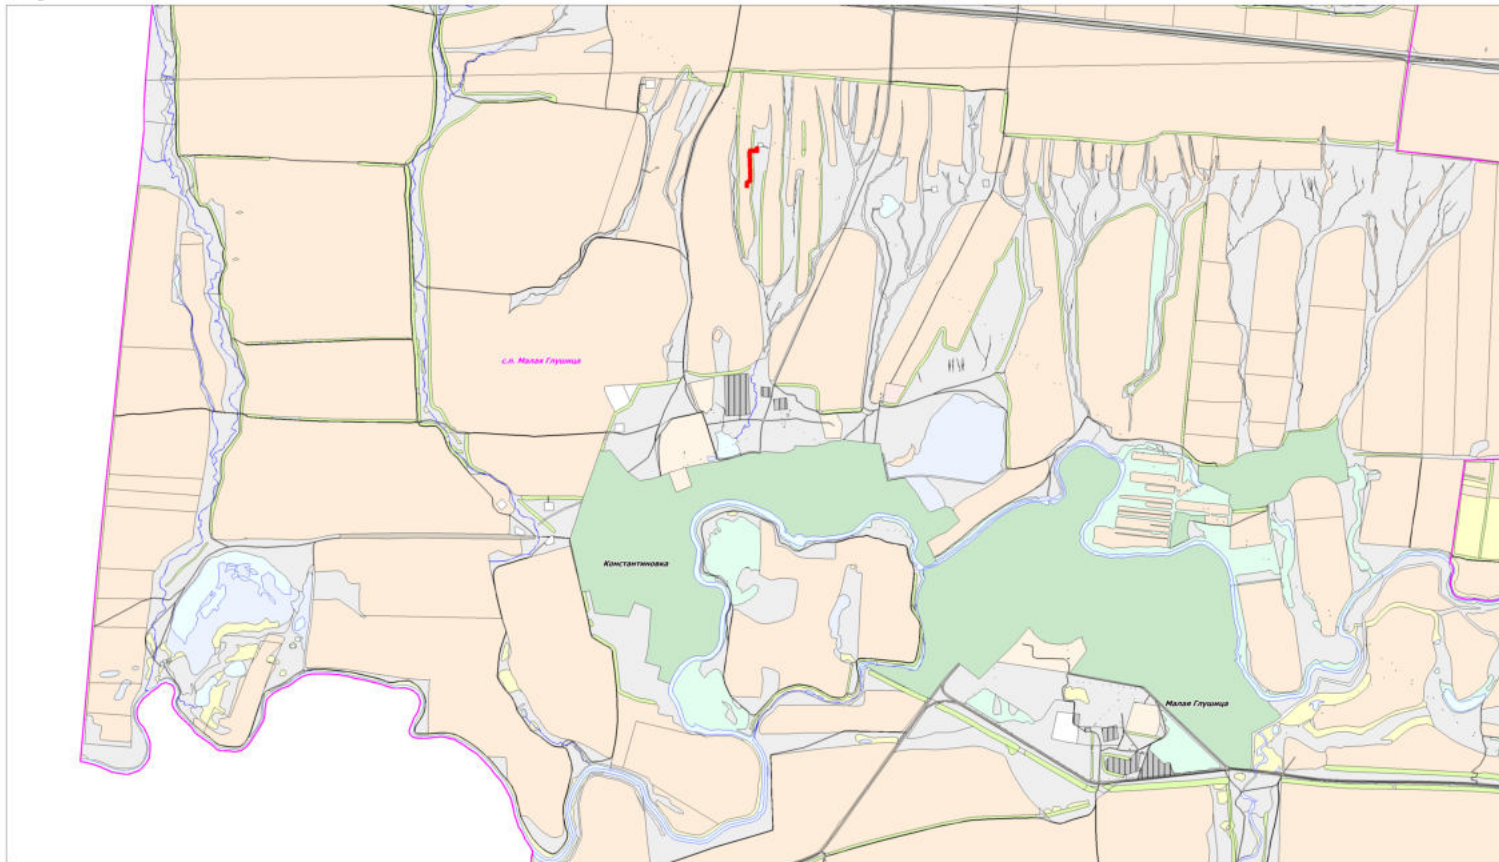

МАТЕРИАЛЫ ПО ОБОСНОВАНИЮ ПРОЕКТА ПЛАНИРОВКИ ТЕРРИТОРИИ

"Техническое перевооружение внешнего трубопровода от скважины № В3 Верхне-Гайского месторождения до АГЗУ № 3 Верхне-Гайского месторождения" в границах сельского поселения Малая Глушица муниципального района Большеглушицкий Самарской области



Условные обозначения:

- Граница зоны планируемого размещения линейного объекта
- Граница сельского поселения
- Граница земель населенного пункта
- Граница с/п угодий (садов) и состав земель из категории - с/п назначения
- Граница с/п угодий (пашенных) и состав земель из категории - с/п назначения
- Граница земель из категории - земли водного фонда

ООО "РИТЭК"						
Имя/ ПИСТ	№ документа	Подпись	Дата			
Исполнит:	Поздилькин Е.В.			Раздел 3. Материалы по обоснованию проекта планировки территории. Графическая часть		
Директор:	Харин Н.А.					
				ПП	1	1
Схема расположения элемента планировочной структуры № 1-20066				ООО "Средневолжская компания" г. Самара		