


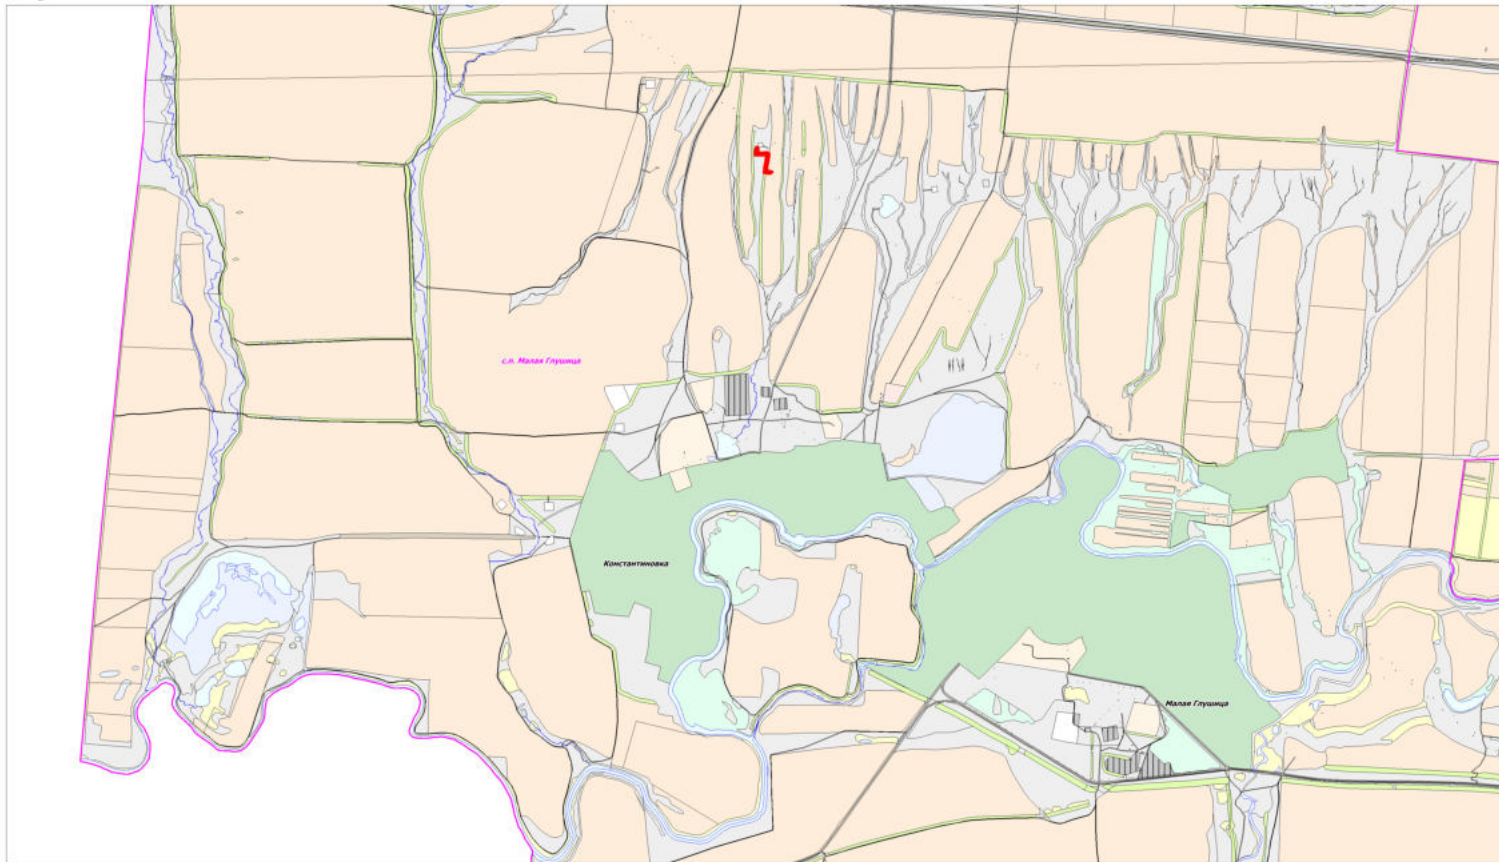

### МАТЕРИАЛЫ ПО ОБОСНОВАНИЮ ПРОЕКТА ПЛАНИРОВКИ ТЕРРИТОРИИ

"Техническое перевооружение внешнего трубопровода от скважины № 74 Верхне-Гайского месторождения до АГЗУ № 3 Верхне-Гайского месторождения" в границах сельского поселения Малая Глушица муниципального района Большеглушицкий Северской области



#### Условные обозначения:

- Граница зоны планируемого размещения линейного объекта
- Граница сельского поселения
- Граница земель населенного пункта
- Граница с/угодий (садов) и состав земель из категории - с/у назначения
- Граница с/угодий (пашенных) и состав земель из категории - с/у назначения
- Граница земель из категории - земли водного фонда

<b>ООО "РИТЭК"</b>				Проект планировки территории для строительства объекта ООО "РИТЭК" "Техническое перевооружение внешнего трубопровода от скважины № 74 Верхне-Гайского месторождения до АГЗУ № 3 Верхне-Гайского месторождения" в границах сельского поселения Малая Глушица муниципального района Большеглушицкий Северской области				
Изд./Лист	№ документа	Подпись	Дата		Раздел 3. Материалы по обоснованию проекта планировки территории. Графическая часть	Страниц	Лист	Листов
Исполнит:	Поздилькин Е.В.					ПП	1	1
Директор:	Харин Н.А.			Схема расположения элемента планировочной структуры № 1-200805			ООО "Средневолжская компания" г. Самара	