


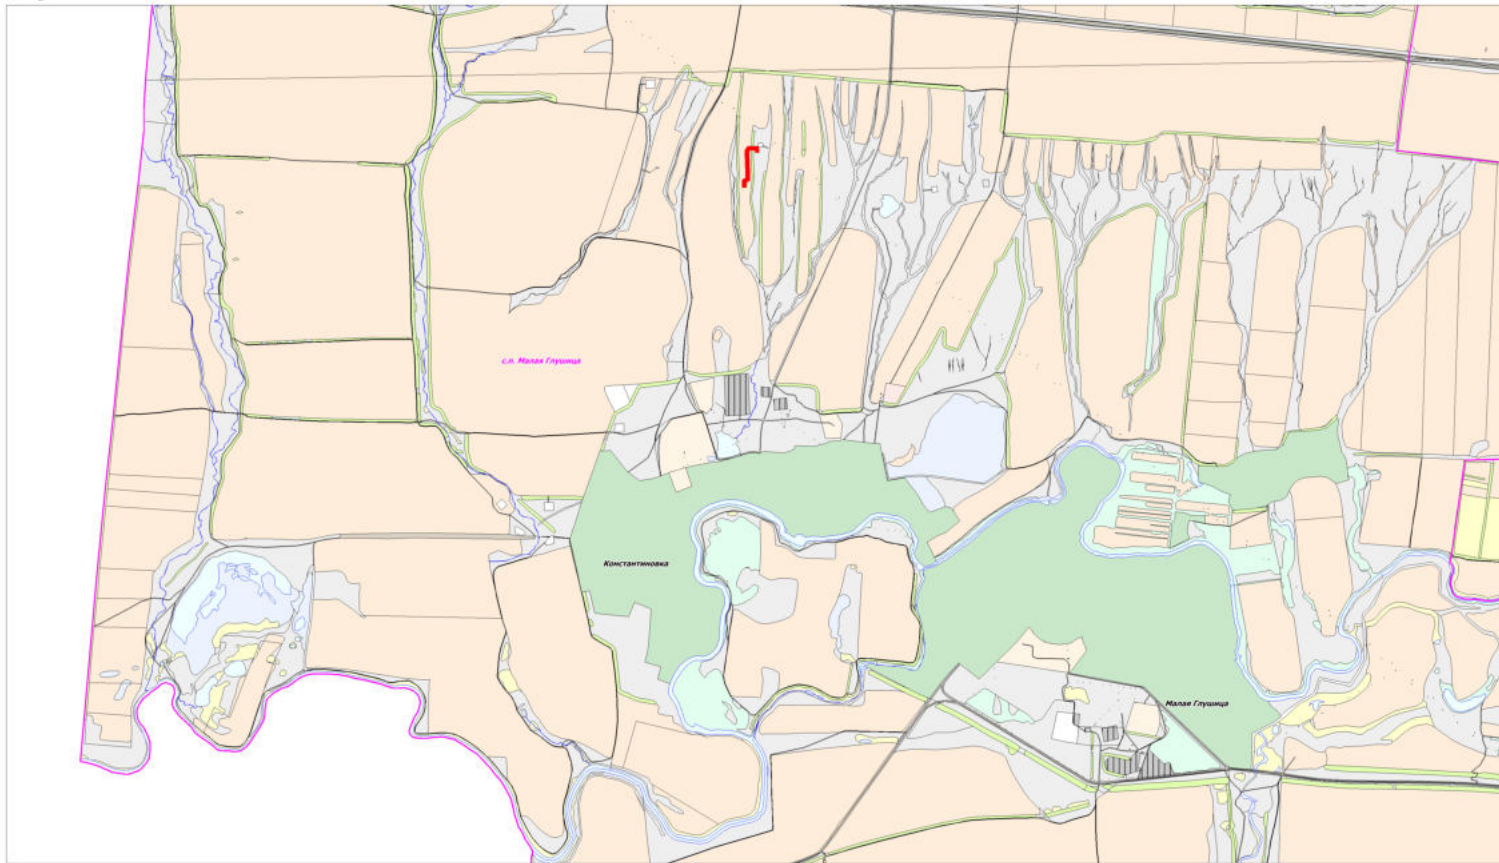

МАТЕРИАЛЫ ПО ОБОСНОВАНИЮ ПРОЕКТА ПЛАНИРОВКИ ТЕРРИТОРИИ

"Техническое перевооружение внешнего трубопровода от скважины № 32 Верхне-Гайского месторождения до АГЗУ № 3 Верхне-Гайского месторождения" в границах сельского поселения Малая Глушица муниципального района Большеглушицкий Самарской области



Условные обозначения:

- Граница зоны планируемого размещения линейного объекта
- Граница сельского поселения
- Граница земель населенного пункта
- Граница с/у угодий (пашенки) и состав земель из категории - с/у назначения
- Граница с/у угодий (пашенки) и состав земель из категории - с/у назначения
- Граница земель из категории - земли водного фонда

ООО "РИТЭК"							Рисунг 3. Материалы по обоснованию проекта планировки территории. Графическая часть		
Изд./Лист	№ документа	Подпись	Дата						
Исполнит:	Поздилькин Е.Б.			Старший специалист по обоснованию проекта планировки территории. Графическая часть			Старший	Лист	Листов
Директор:	Харин Н.А.						ПП	1	1
Схема расположения элемента планировочной структуры № 1-20086				ООО "Средневолжская землеустроительная компания" г. Самара					