




### МАТЕРИАЛЫ ПО ОБОСНОВАНИЮ ПРОЕКТА ПЛАНИРОВКИ ТЕРРИТОРИИ

"Техническое перевооружение выходящего трубопровода от скважины № 50 Мамуринского месторождения до АГЗУ № 2 Мамуринского месторождения" в границах сельского поселения Малая Глушица муниципального района Большечеремусский Самарской области

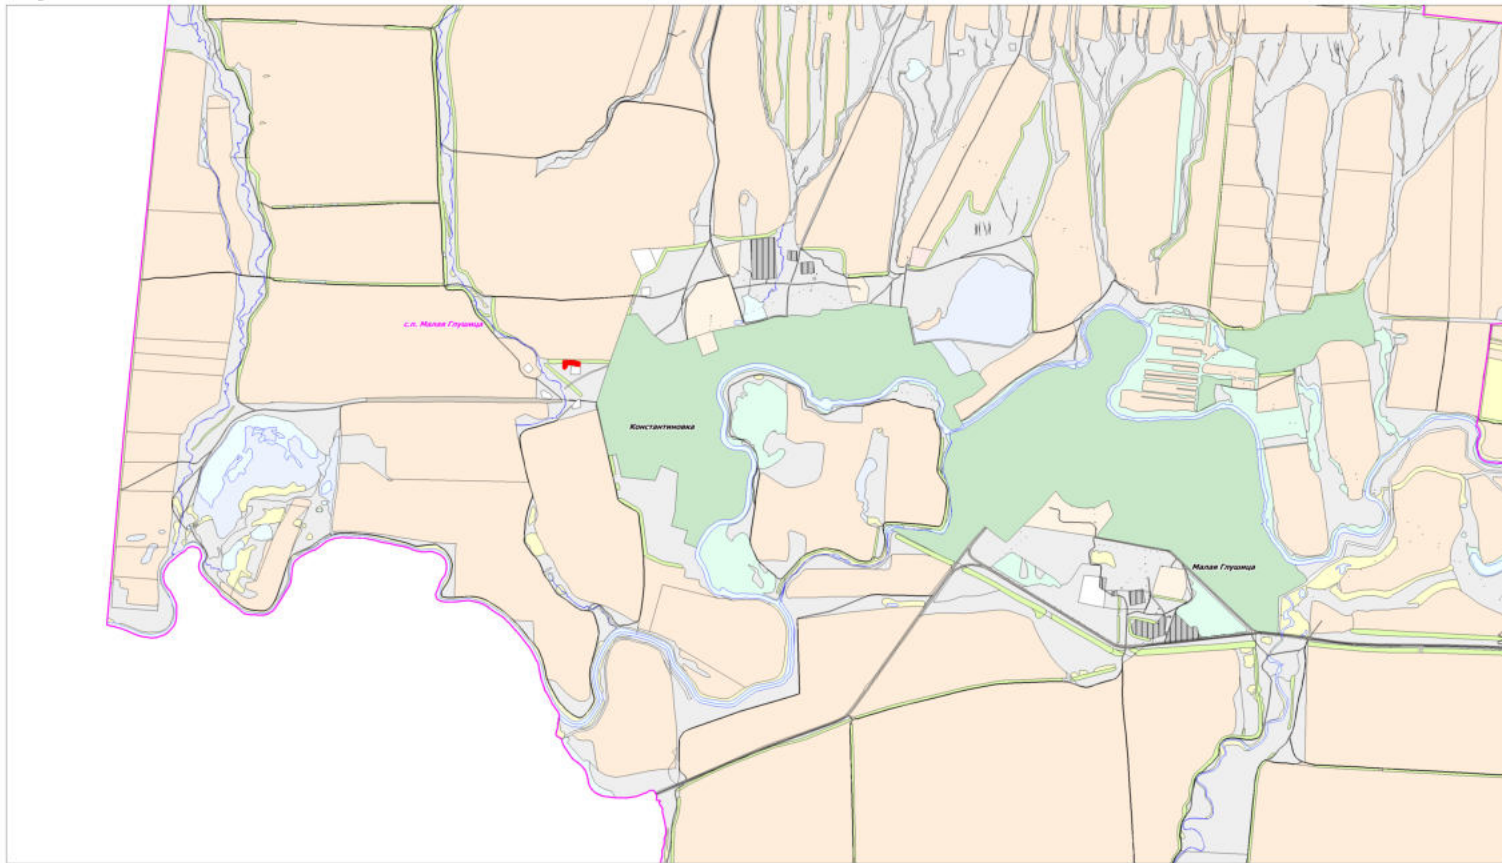

#### Условные обозначения:

- Граница зоны планируемого размещения линейного объекта
- Граница сельского поселения
- Граница земель населенного пункта
- Граница с/к угодий (пашни) в составе земель из категории - с/к назначения
- Граница с/к угодий (пастбища) в составе земель из категории - с/к назначения
- Граница земель из категории - земли водного фонда

<b>ООО "РИТЭК"</b>				Проект планировки территории для строительства объекта ООО "РИТЭК" "Техническое перевооружение выходящего трубопровода от скважины № 50 Мамуринского месторождения до АГЗУ № 2 Мамуринского месторождения" в границах сельского поселения Малая Глушица муниципального района Большечеремусский Самарской области			
Изд./Лист	№ документа	Получено	Дано	<b>Раздел 3. Материалы по обоснованию проекта планировки территории. Графическая часть</b>	Страниц	Лист	Листов
Исполнит:	Поздилькин Е.В.				ПП	1	1
Директор:	Харин Н.А.			ООО "Средневолжская землеустроительная компания" г. Самара			
				Схема расположения элемента планировочной структуры М 1:20000			