

Чертеж межевания территории для строительства объекта АО "РИТЭК":  
 "Обустройство поглащающей скважины №43 Мамуринского месторождения"  
 в границах сельского поселения Малая Глушица Большеглушицкого района Самарской области


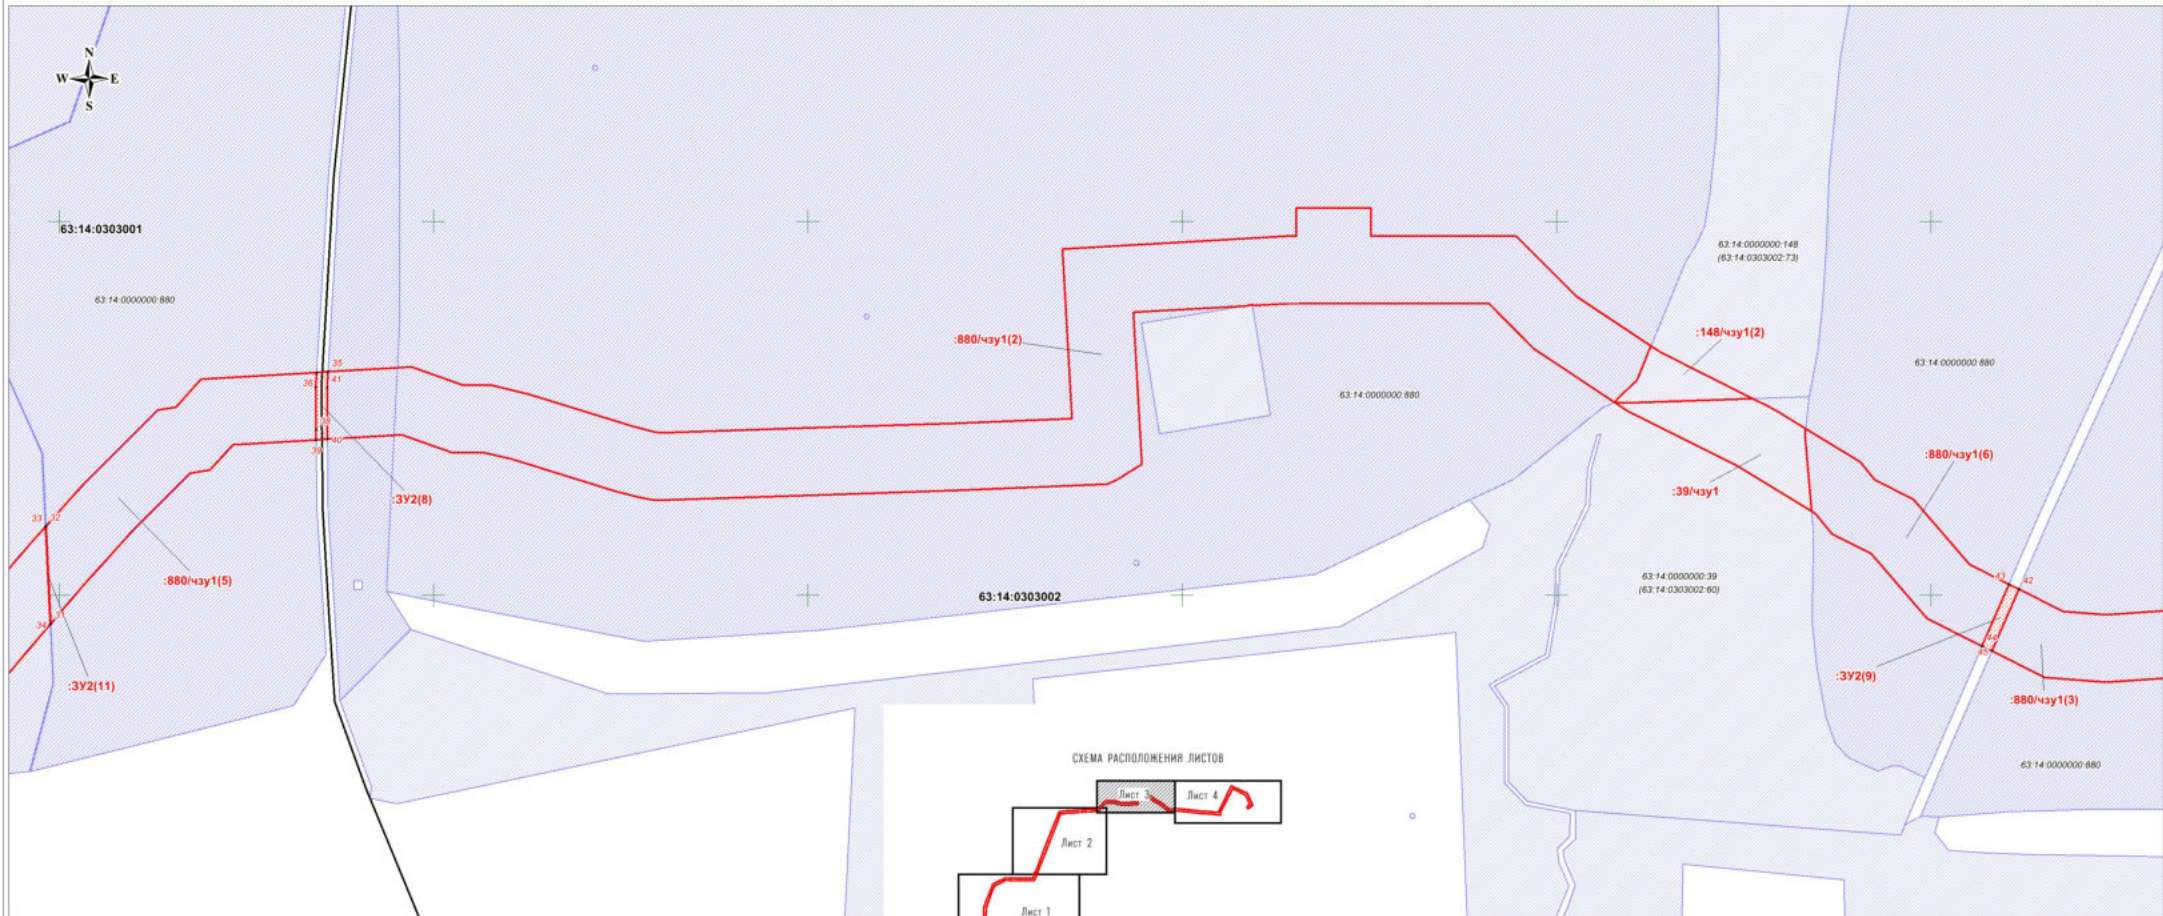


СХЕМА РАСПОЛОЖЕНИЯ ЛИСТОВ

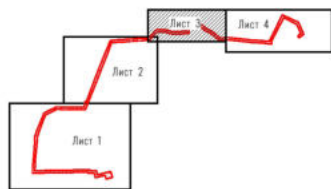

Изм.	Кол.уч.	Лист	№ док.	Подпись	Дата

Проект межевания территории

Лист

3