


Чертеж межевания территории для строительства объекта ООО "РИТЭК":
 "Техническое перевооружение выкидного трубопровода от скв. №55 Крюковского месторождения до АГЗУ-1 Крюковского месторождения"
 в границах сельского поселения Малая Глушица Большеглушицкого района Самарской области

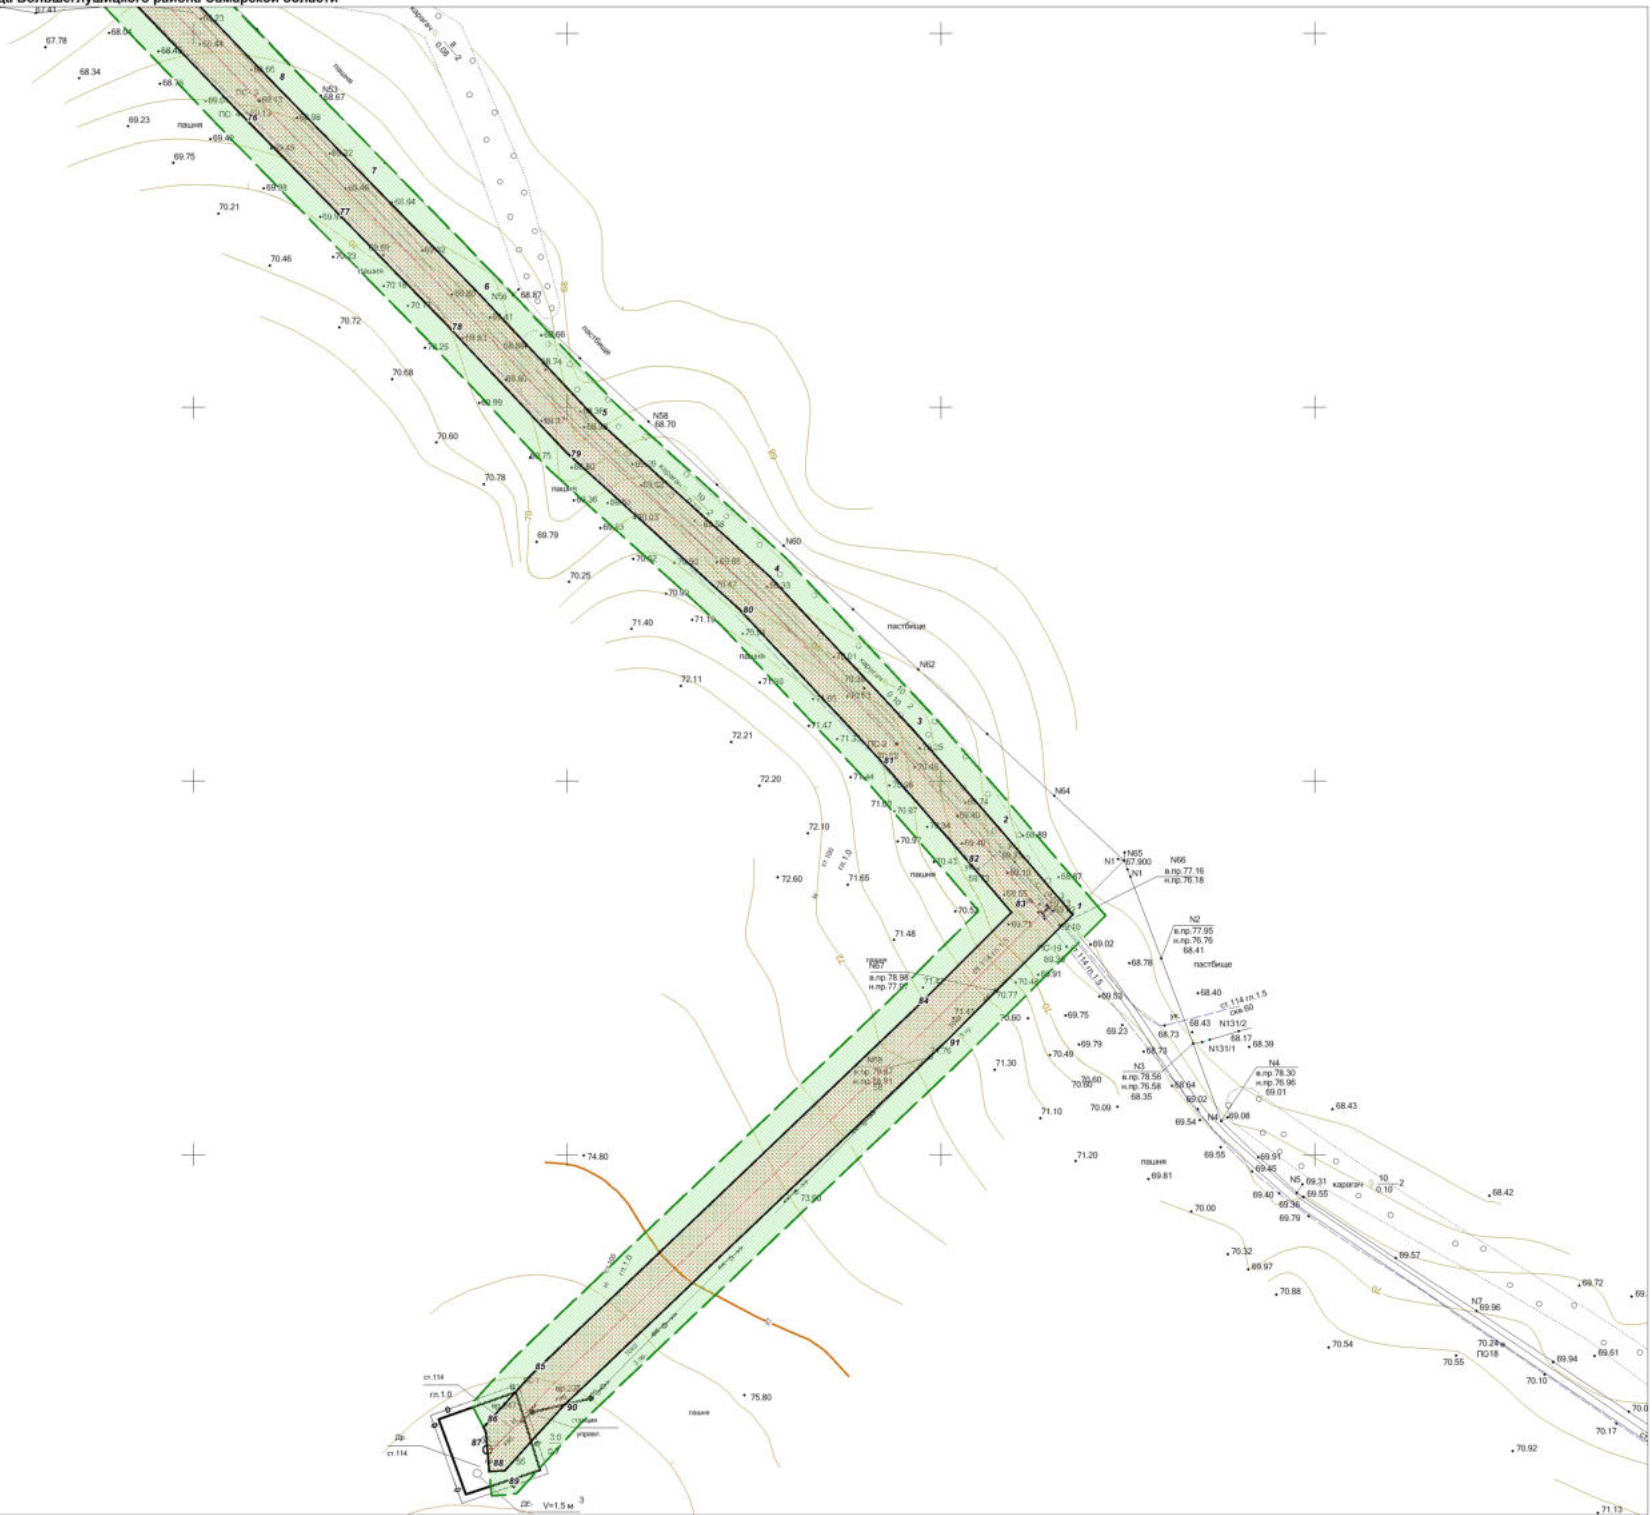

Формат листа 600*450

Изм	Лист	№ документ	Подпись	Дата

Чертеж границ зон планируемого размещения линейных объектов
 Чертеж красных линий