


МАТЕРИАЛЫ ПО ОБОСНОВАНИЮ ПРОЕКТА ПЛАНИРОВКИ ТЕРРИТОРИИ

"Техническое перевооружение выкидного трубопровода от скважины № 32 Верхне-Гайского месторождения до АГЗУ № 3 Верхне-Гайского месторождения" в границах сельского поселения Малая Глушица муниципального района Большеглушицкий Самарской области

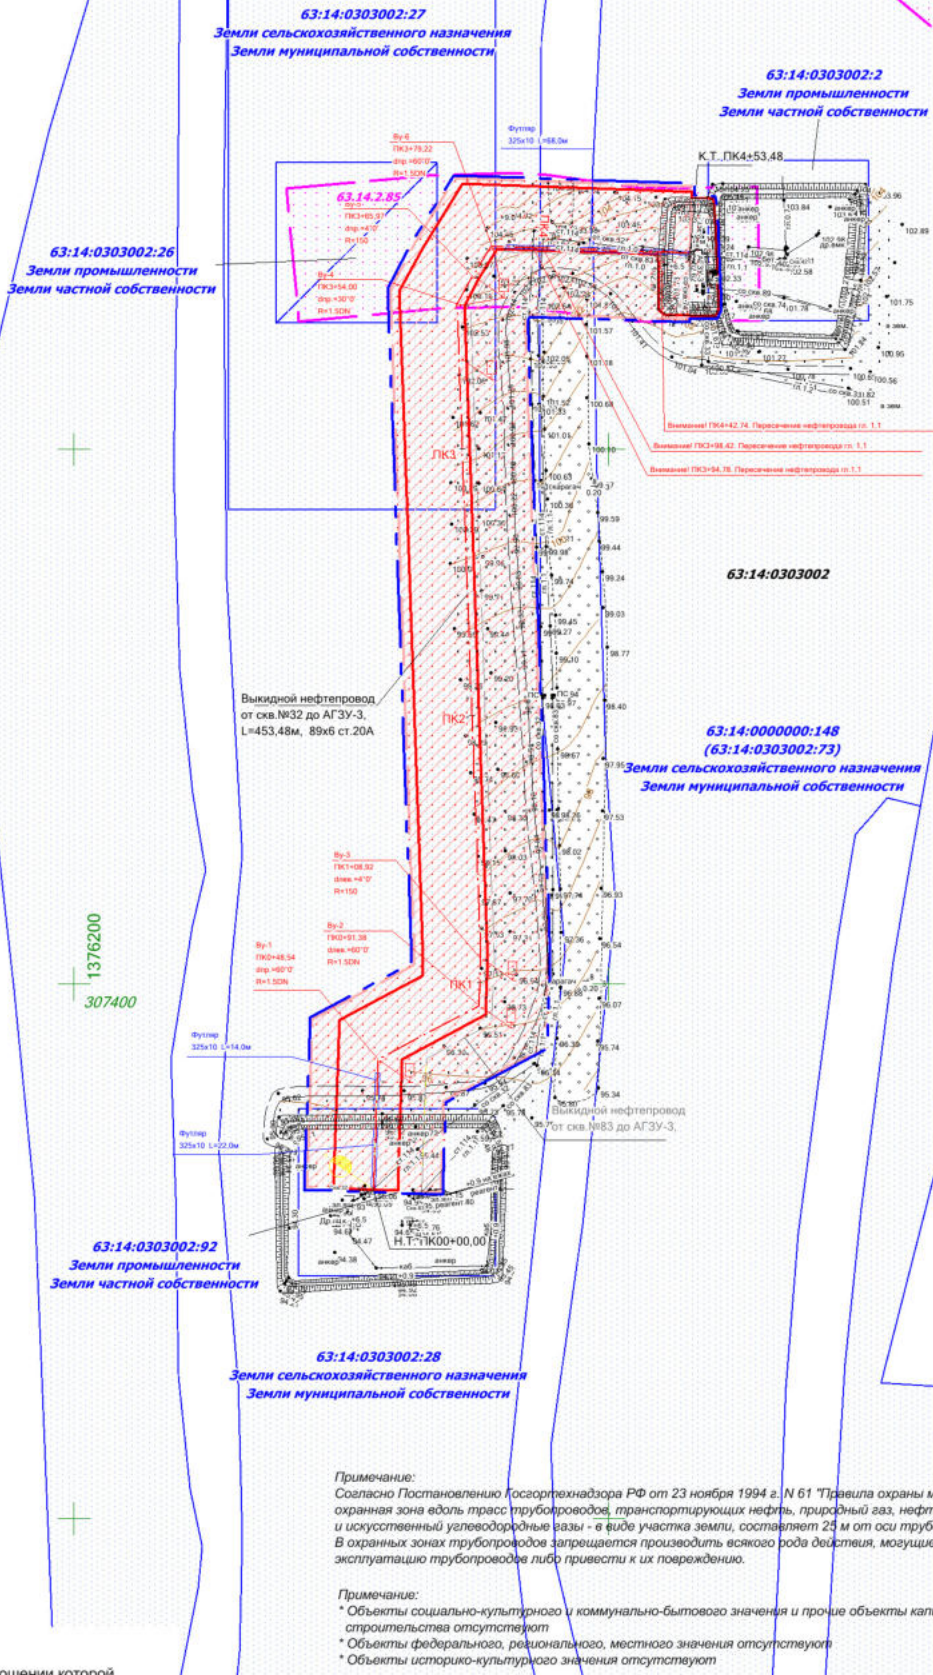

Выкидной нефтепровод от скв. №32 до АГЗУ-3, L=453,48м, 89х6 ст.20А

Выкидной нефтепровод от скв. №83 до АГЗУ-3

Примечание:
Согласно Постановлению Госорттехнадзора РФ от 23 ноября 1994 г. N 61 "Правила охраны магистральных трубопроводов" охранная зона вдоль трасс трубопроводов, транспортирующих нефть, природный газ, нефтепродукты, нефтяной и искусственный углеводородные газы - в виде участка земли, составляет 25 м от оси трубопровода с каждой стороны. В охранных зонах трубопроводов запрещается производить всякого рода действия, могущие нарушить нормальную эксплуатацию трубопроводов либо привести к их повреждению.

Примечание:
* Объекты социально-культурного и коммунально-бытового значения и прочие объекты капитального строительства отсутствуют
* Объекты федерального, регионального, местного значения отсутствуют
* Объекты историко-культурного значения отсутствуют

- Условные обозначения:**
- Границы территории, в отношении которой осуществляется подготовка проекта планировки
 - Границы зон планируемого размещения линейных объектов
 - Граница кадастрового квартала и его номер
 - Граница земельного участка и его номер
 - Границы зон с особыми условиями использования территории (выкидной трубопровод)
 - Границы зон с особыми условиями использования территории (учтенных в ГКН)
 - Проектируемая трасса выкидного трубопровода
 - Дороги, проезды
 - Трасса нефтепровода
 - ЛЭП воздушные

ООО "РИТЭК"				Проект планировки территории для строительства объекта ООО "РИТЭК" "Техническое перевооружение выкидного трубопровода от скважины № 32 Верхне-Гайского месторождения до АГЗУ № 3 Верхне-Гайского месторождения" в границах сельского поселения Малая Глушица муниципального района Большеглушицкий Самарской области		
Изм	Лист	№ документ	Подпись	Дата		
Исполнит.		Процьякина Е.В.			Раздел 3. Материалы по обоснованию проекта планировки территории. Графическая часть	
Директор		Ховрин Н.А.				
					Схема использования территории в период подготовки проекта планировки территории. Схема организации улично-дорожной сети и схема движения транспорта. Схема границ зон с особыми условиями использования территорий. Схема границ зон с особыми условиями использования территории. 
				М 1:2000	Стадия: Лист: Листов ПП 1 1	
					ООО "Средневолжская землеустроительная компания" г. Самара	