


# МАТЕРИАЛЫ ПО ОБОСНОВАНИЮ ПРОЕКТА ПЛАНИРОВКИ ТЕРРИТОРИИ

"Техническое перевооружение выходящего трубопровода от скважины № 43 Верхне-Гайского месторождения да АГЗУ № 6 Верхне-Гайского месторождения" в границах сельского поселения Малая Глушица муниципального района Большеглушицкий Самарской области

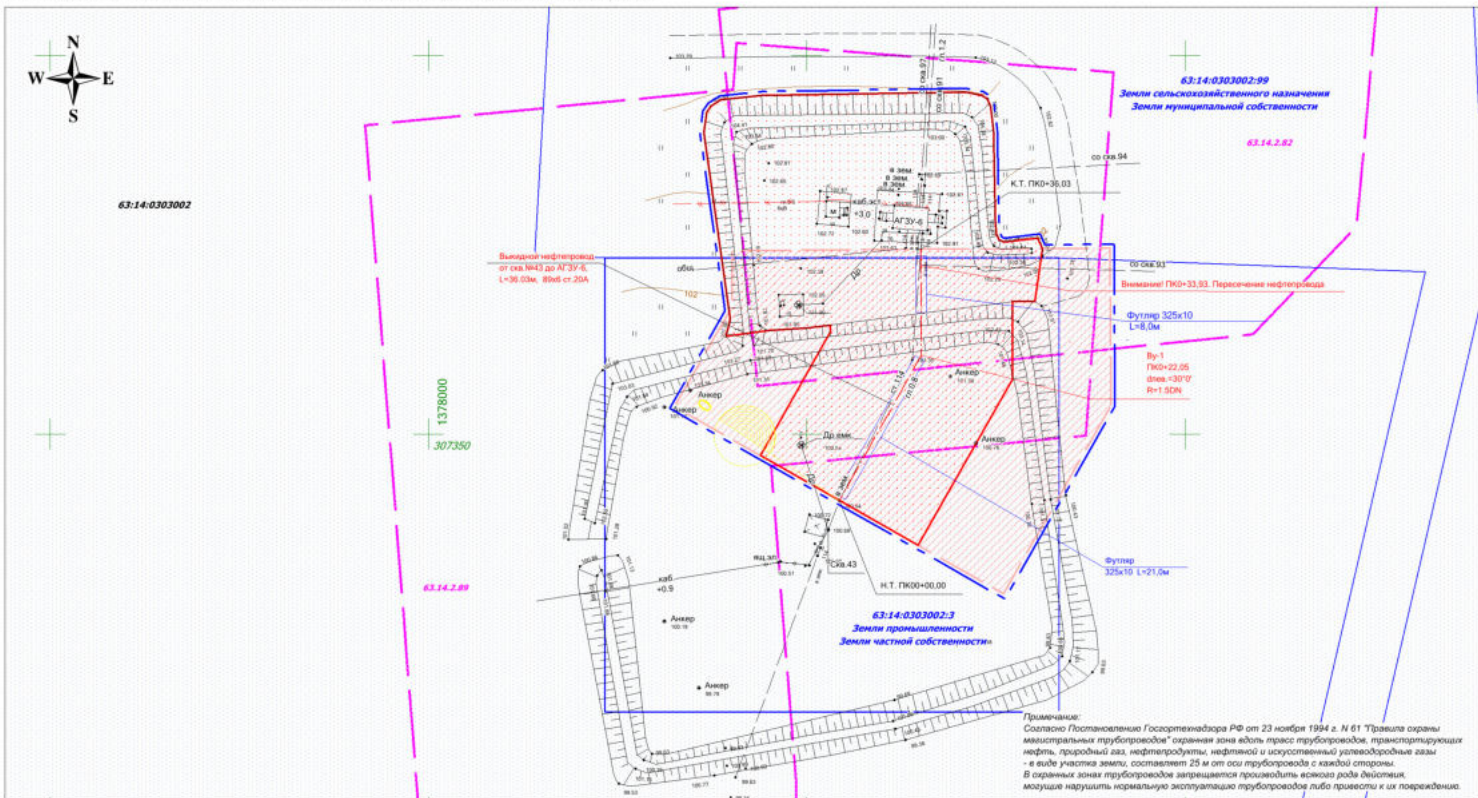

**Примечания:**  
 Согласно Постановлению Государственного РФ от 23 ноября 1994 г. № 61 "Трасса охраны магистральных трубопроводов" охранная зона вдоль трасс трубопроводов, транспортирующих нефть, природный газ, нефтепродукты, нефть и искусственные углеводородные газы в виде участка земли, составляет 25 м от оси трубопровода с каждой стороны. В охранных зонах трубопроводов запрещается производить всякого рода действия, могущие нарушить нормальную эксплуатацию трубопроводов либо привести к их повреждению.

### Условные обозначения:

- Границы территории, в отношении которой осуществляется подготовка проекта планировки
- Граница зоны планируемого размещения линейного объекта
- Граница кадастрового квартала и его номер
- Граница земельного участка и его номер
- Граница зоны с особыми условиями использования территорий (Нефтегазоборный трубопровод), ширина 50 м
- Граница зоны с особыми условиями использования территорий (учтенных в ЕГРН)
- Проектируемая трасса нефтегазоборного трубопровода

- Дороги, проезды
- Трасса нефтепровода
- 10 в - ДЗП воздушные
- 3 пр

**Примечания:**  
 \* Объекты социально-культурного и коммунально-бытового значения и прочие объекты капитально-строительного назначения отсутствуют  
 \* Объекты федерального, регионального, местного значения отсутствуют  
 \* Объекты историко-культурного значения отсутствуют

<b>ООО "РИТЭК"</b>				Проект планировки территории для строительства объекта ООО "РИТЭК" "Техническое перевооружение выходящего трубопровода от скважины № 43 Верхне-Гайского месторождения да АГЗУ № 6 Верхне-Гайского месторождения" в границах сельского поселения Малая Глушица муниципального района Большеглушицкий Самарской области				
Изм.	Лист	№ документ	Подпись	Дата	<b>Разд. 3. Материалы по обоснованию проекта планировки территории. Градирная часть</b>	Стандарт	Лист	Листов
Исполнит.	Проектировщик	Директор	Ховрин Н.А.			ПП	1	1
ООО "Средневолжская землеустроительная компания" г. Самара								