


МАТЕРИАЛЫ ПО ОБОСНОВАНИЮ ПРОЕКТА ПЛАНИРОВКИ ТЕРРИТОРИИ

"Техническое перевооружение выходящего трубопровода от скважины № 42 Верхне-Гайского месторождения до АГЗУ № 3 Верхне-Гайского месторождения" в границах сельского поселения Малая Глушица муниципального района Большеглушицкий Самарской области

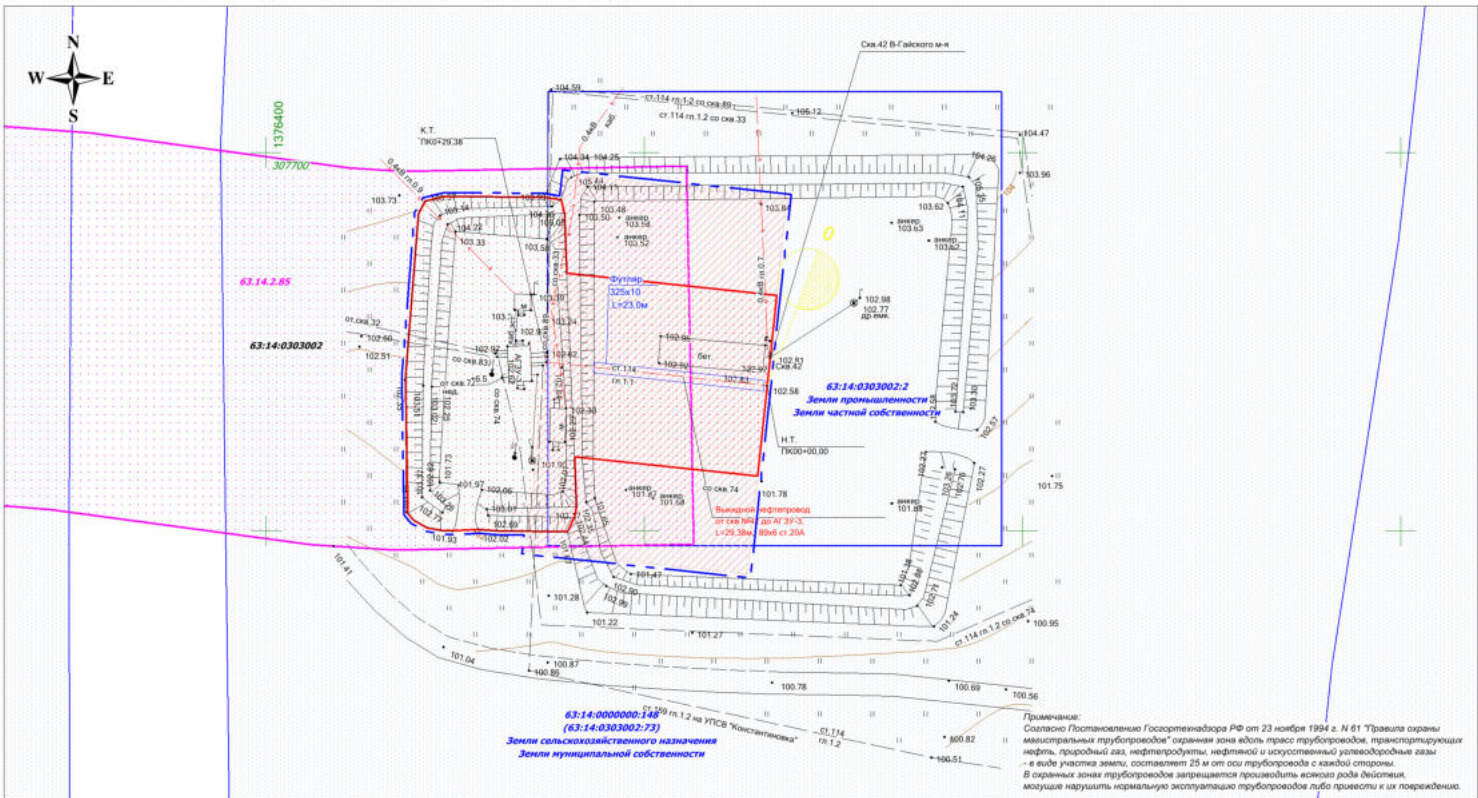

Условные обозначения:

- Границы территории, в отношении которой осуществляется подготовка проекта планировки
- Граница зоны планируемого размещения линейного объекта
- Граница кадастрового квартала и его номер
- Граница земельного участка и его номер
- Граница зоны с особыми условиями использования территорий (Нефтегазозборный трубопровод), ширина 50 м
- Граница зоны с особыми условиями использования территорий (учтенных в ЕТРН)
- Проектируемая трасса нефтегазозборного трубопровода
- Дороги, проезды
- Трасса нефтепровода
- ДЛЭП воздушные

Примечание:
 * Объекты социально-культурного и коммунально-бытового назначения
 * Объекты бытового назначения капитально-строительством опустошаются
 * Объекты федеральной, региональной, местного значения опустошаются
 * Объекты историко-культурного значения опустошаются

ООО "РИТЭК"				Проект планировки территории для строительства объекта ООО "РИТЭК" "Техническое перевооружение выходящего трубопровода от скважины № 42 Верхне-Гайского месторождения до АГЗУ № 3 Верхне-Гайского месторождения" в границах сельского поселения Малая Глушица муниципального района Большеглушицкий Самарской области			
Изм.	Лист	№ документа	Подпись				Дата
Исполнит.	Ховрин Н.А.	Проектирование	Ховрин Н.А.	14.08.2014	Стандарт	Лист	Листов
Директор	Ховрин Н.А.				ПП	1	1
ООО "Средневолжская землеустроительная компания" г. Самара							