


МАТЕРИАЛЫ ПО ОБОСНОВАНИЮ ПРОЕКТА ПЛАНИРОВКИ ТЕРРИТОРИИ
 "Техническое перевооружение нефтегазосборного трубопровода от АГЗУ-3 Верхне-Гайского месторождения до АГЗУ-1 Мамуринского месторождения"
 в границах сельского поселения Малая Глушица муниципального района Большеглушицкий Самарской области

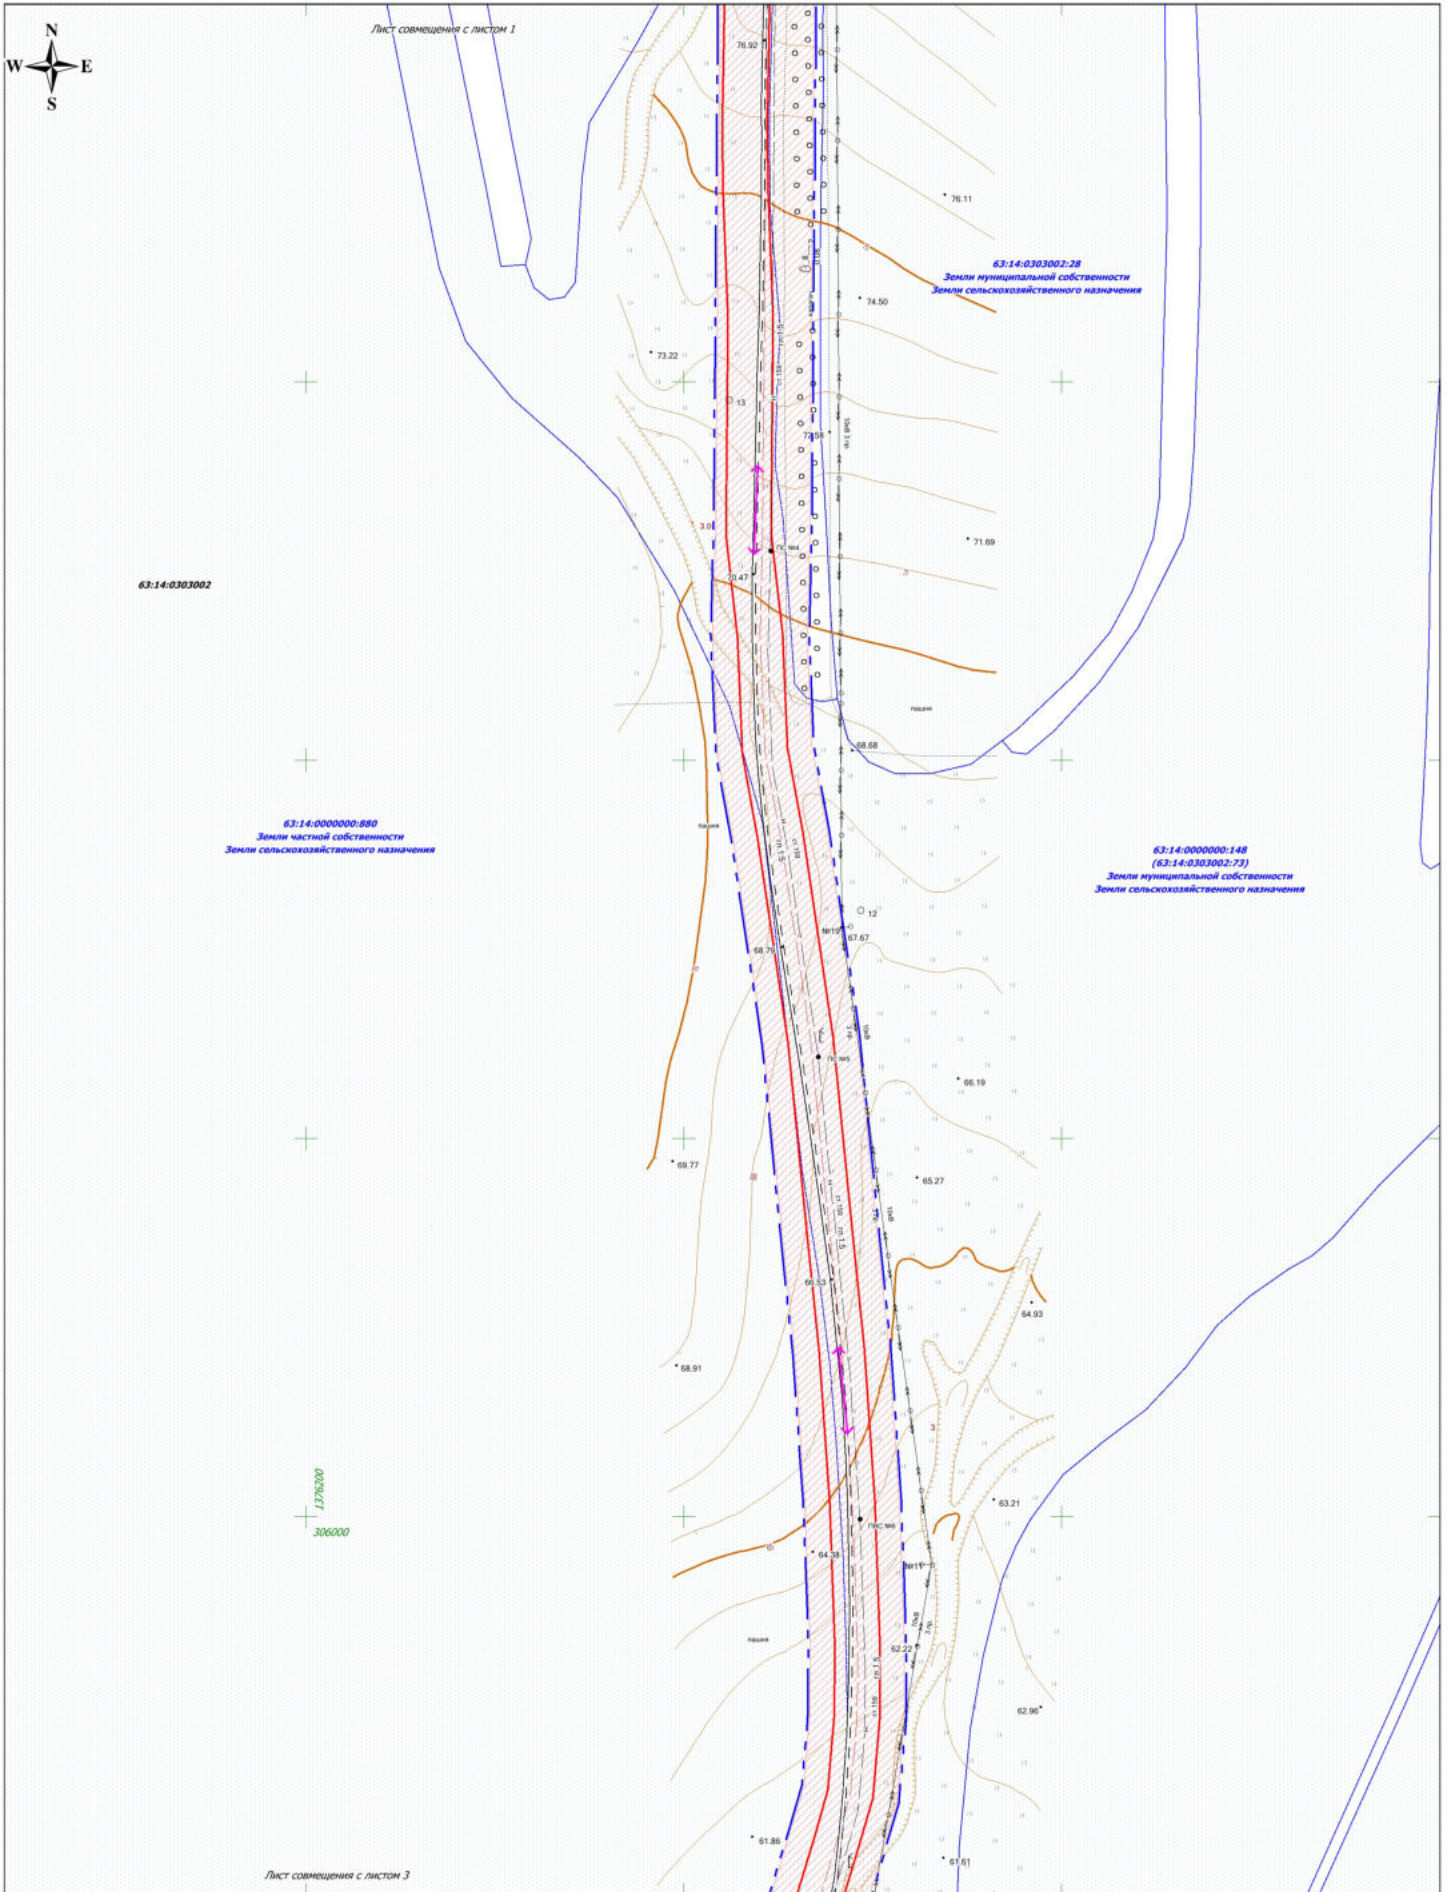

Изм.	Лист	№ документа	Подпись	Дата

Схема использования территории и период подготовки проекта планировки территории.
 Схема организации улично-дорожной сети и схемы движения транспорта.
 Схема границ зон с особыми условиями использования территорий.
 Схема границ территорий, подверженных риску возникновения ЧС природного и техногенного характера. Схема конструктивных и планировочных решений. М 1:2000