



Линия совмещения с ЛИСТОМ 2

63:14-0705002:26  
Земли сельскохозяйственного назначения  
Земли муниципальной собственности

63:14-0705002

63:14-0705002:32  
Земли сельскохозяйственного назначения  
Земли частной собственности

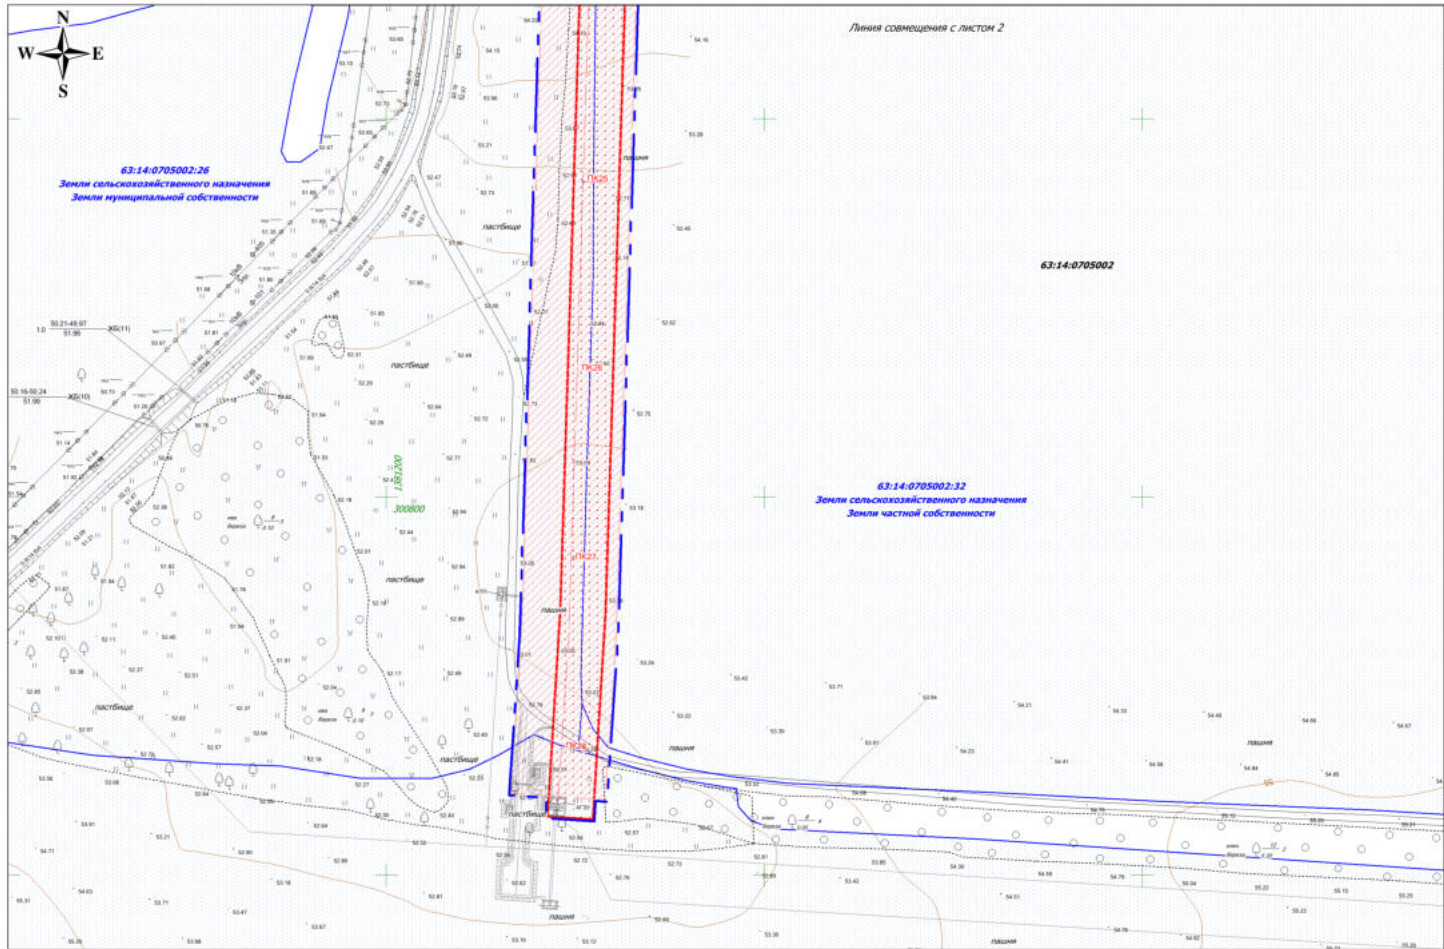


Схема использования территории в период подготовки проекта планировки территории.  
Схема организации улично-дорожной сети и схема движения транспорта.  
Схема границ зон с особыми условиями использования территорий.  
Схема границ территории, подверженной риску возникновения ЧС природного и техногенного характера. Схема конструктивных и планировочных решений. М 1:2000

Изм	Лист	№ документа	Подпись	Дата

Лист

3