




Лист совмещения с листом 2

63:14:0302001

63:14:0303001

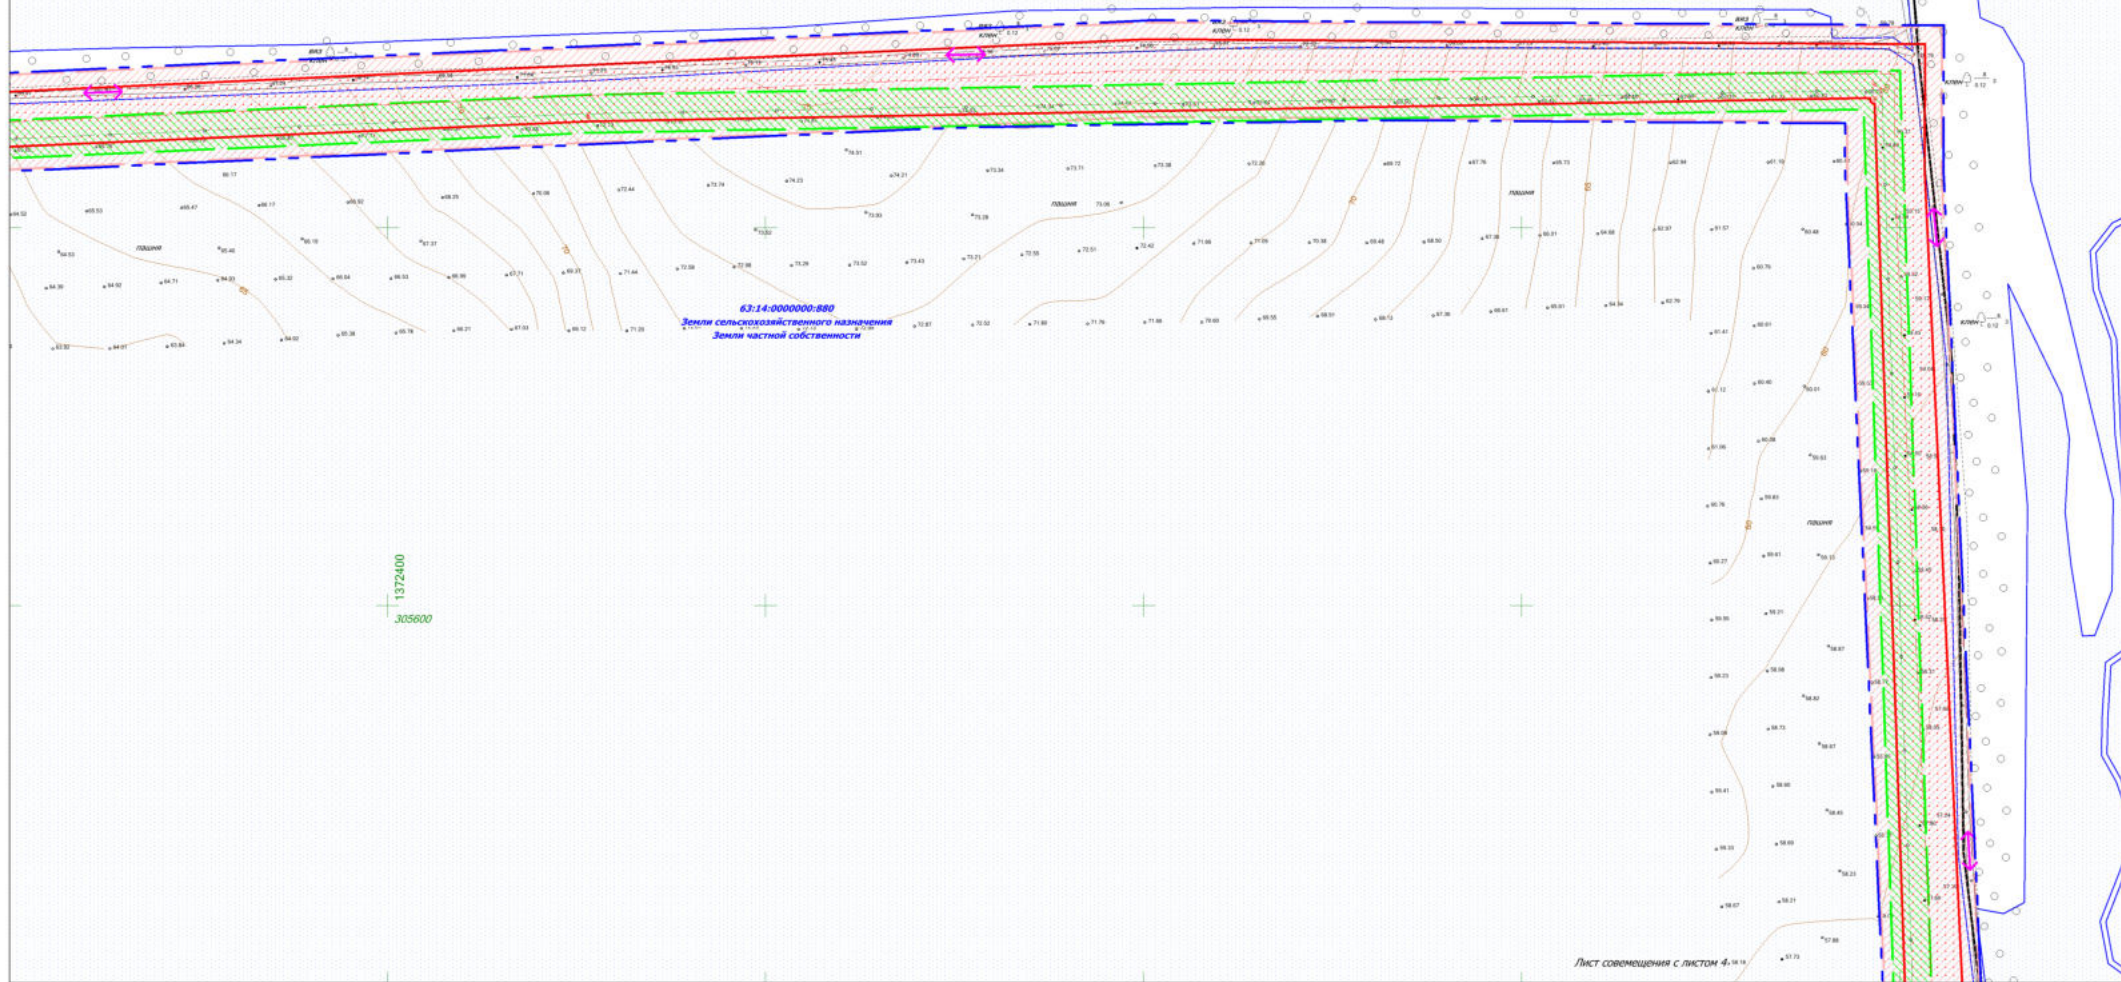

63:14:0000000:889
Земли сельскохозяйственного назначения
Земли частной собственности

1372400
305600

Лист совмещения с листом 4-14.13

Изм	Лист	№ докум	Подпись	Дата

Схема использования территории в период подготовки проекта планировки территории.
Схема организации улично-дорожной сети и схемы движения транспорта.
Схема границ зон с особыми условиями использования территорий.
Схема границ территорий, подверженных риску возникновения ЧС природного и техногенного характера. Схема конструктивных и планировочных решений. М 1:2000

Лист
3