


МАТЕРИАЛЫ ПО ОБОСНОВАНИЮ ПРОЕКТА ПЛАНИРОВКИ ТЕРРИТОРИИ
 "Техническое перевооружение нефтегазосборного трубопровода от АГЗУ-3 Верхне-Гайского месторождения до АГЗУ-1 Мамуринского месторождения"
 в границах сельского поселения Малая Глушица муниципального района Большеглушицкий Самарской области

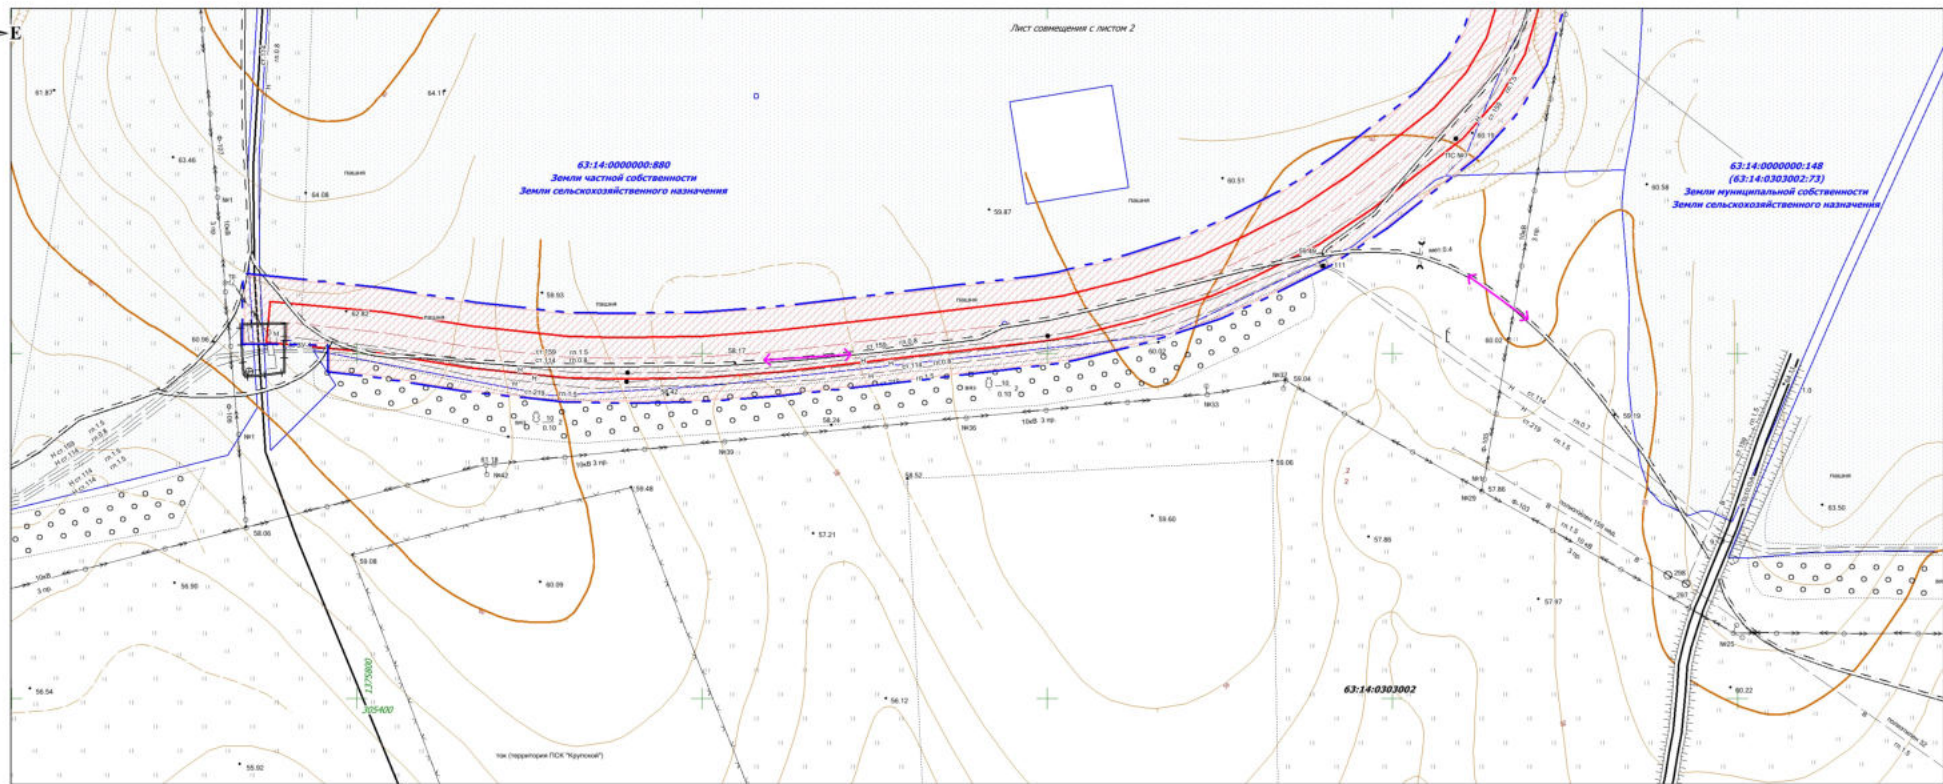

Изм	Лист	№ документа	Подпись	Дата	Схема использования территории в период подготовки проекта планировки территории. Схема организации улично-дорожной сети и схемы движения транспорта. Схема границ зон с особыми условиями использования территорий. Схема границ территорий, подверженных риску возникновения ЧС природного и техногенного характера. Схема конструктивных и планировочных решений.	Лист 3
-----	------	-------------	---------	------	---	-----------