


МАТЕРИАЛЫ ПО ОБОСНОВАНИЮ ПРОЕКТА МЕЖЕВАНИЯ ТЕРРИТОРИИ

"Техническое перевооружение выкидного трубопровода от скважины № 32 Верхне-Гайского месторождения до АГЗУ № 3 Верхне-Гайского месторождения" в границах сельского поселения Малая Глушица муниципального района Большеглушицкий Самарской области

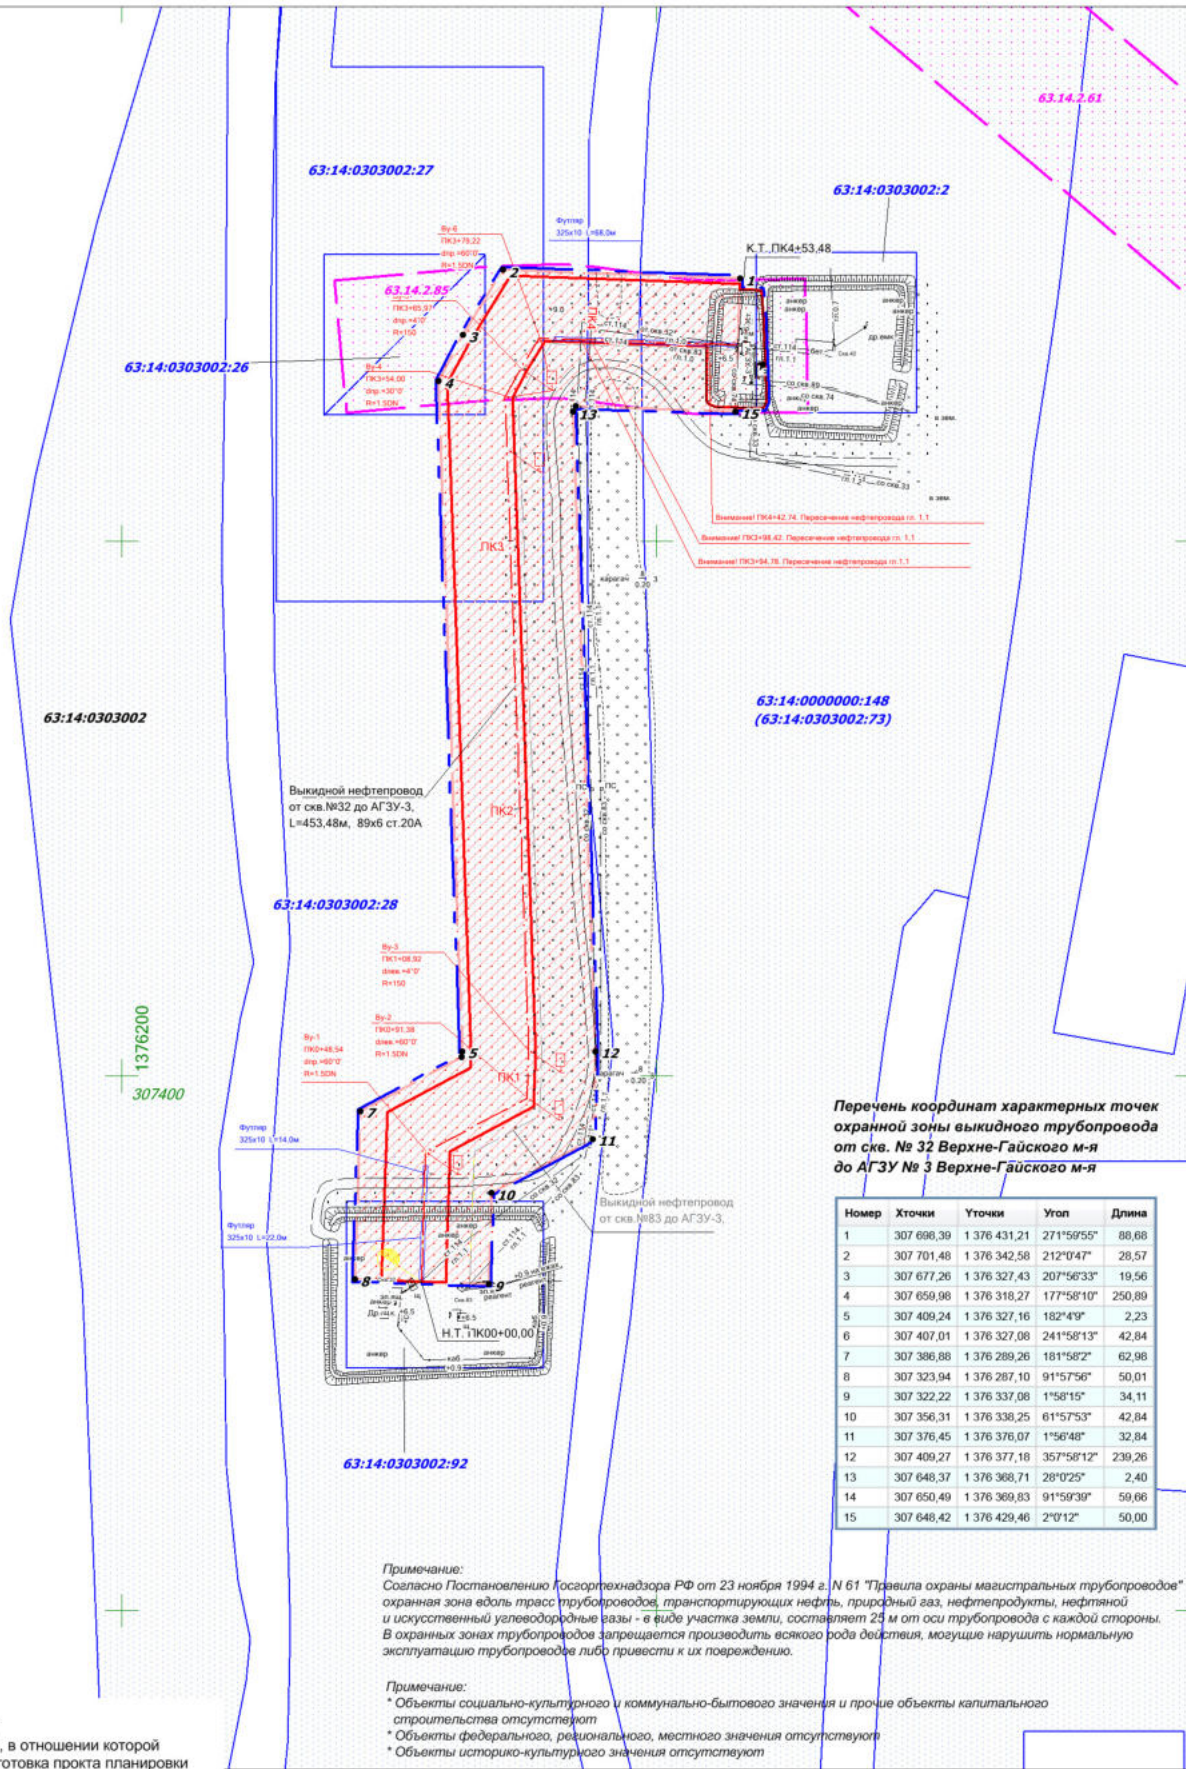

Перечень координат характерных точек охранной зоны выкидного трубопровода от скв. № 32 Верхне-Гайского м-я до АГЗУ № 3 Верхне-Гайского м-я

| Номер | Х точки | У точки | Угол | Длина |
|-------|------------|--------------|------------|--------|
| 1 | 307 698,39 | 1 376 431,21 | 271°59'55" | 88,68 |
| 2 | 307 701,48 | 1 376 342,58 | 212°0'47" | 28,57 |
| 3 | 307 677,26 | 1 376 327,43 | 207°56'33" | 19,56 |
| 4 | 307 659,98 | 1 376 318,27 | 177°58'10" | 250,89 |
| 5 | 307 409,24 | 1 376 327,16 | 182°4'9" | 2,23 |
| 6 | 307 407,01 | 1 376 327,08 | 241°58'13" | 42,84 |
| 7 | 307 386,88 | 1 376 289,26 | 181°58'2" | 62,98 |
| 8 | 307 323,94 | 1 376 287,10 | 91°57'56" | 50,01 |
| 9 | 307 322,22 | 1 376 337,08 | 1°58'15" | 34,11 |
| 10 | 307 356,31 | 1 376 338,25 | 61°57'53" | 42,84 |
| 11 | 307 376,45 | 1 376 376,07 | 1°56'48" | 32,84 |
| 12 | 307 409,27 | 1 376 377,18 | 357°58'12" | 239,26 |
| 13 | 307 648,37 | 1 376 368,71 | 28°0'25" | 2,40 |
| 14 | 307 650,49 | 1 376 369,83 | 91°59'39" | 59,88 |
| 15 | 307 648,42 | 1 376 429,46 | 2°0'12" | 50,00 |

Примечание:
Согласно Постановлению Госорттехнадзора РФ от 23 ноября 1994 г. N 61 "Правила охраны магистральных трубопроводов" охранная зона вдоль трасс трубопроводов, транспортирующих нефть, природный газ, нефтепродукты, нефтяной и искусственный углеводородные газы - в виде участка земли, составляет 25 м от оси трубопровода с каждой стороны. В охранных зонах трубопроводов запрещается производить всякого рода действия, могущие нарушить нормальную эксплуатацию трубопроводов либо привести к их повреждению.

Примечание:
* Объекты социально-культурного и коммунально-бытового значения и прочие объекты капитального строительства отсутствуют
* Объекты федерального, регионального, местного значения отсутствуют
* Объекты историко-культурного значения отсутствуют

Условные обозначения:

- Границы территории, в отношении которой осуществляется подготовка проекта планировки
- Границы зон планируемого размещения линейных объектов
- Граница кадастрового квартала и его номер
- Граница земельного участка и его номер
- Границы зон с особыми условиями использования территории (выкидной трубопровод)
- Границы зон с особыми условиями использования территории (учтенных в ГКН)
- Номер характерной точки границы охранной зоны
- Проектируемая трасса выкидного трубопровода
- Дороги, проезды
- Трасса нефтепровода
- 10 кВ ЛЭП воздушные

ООО "РИТЭК"

Проект межевания территории для строительства объекта ООО "РИТЭК" "Техническое перевооружение выкидного трубопровода от скважины № 32 Верхне-Гайского месторождения до АГЗУ № 3 Верхне-Гайского месторождения" в границах сельского поселения Малая Глушица муниципального района Большеглушицкий Самарской области

| Изм | Лист | № документ | Подпись | Дата |
|-----------|------|-------------------|---------|------|
| Исполнит. | | Процьялыкина Е.В. | | |
| Директор | | Ховрин Н.А. | | |

Материалы по обоснованию проекта межевания территории. Графическая часть

Чертеж зон с особыми условиями использования территорий. М 1:2000

| Стадия | Лист | Листов |
|--------|------|--------|
| ПП | 1 | 1 |

ООО "Средневолжская землеустроительная компания" г. Самара