


МАТЕРИАЛЫ ПО ОБОСНОВАНИЮ ПРОЕКТА МЕЖЕВАНИЯ ТЕРРИТОРИИ
 "Техническое перевооружение выкидного трубопровода от скважины № 41 Верхне-Гайского месторождения до АГЗУ № 4 Верхне-Гайского месторождения" в границах сельского поселения Малая Глушица муниципального района Большеглушицкий Самарской области

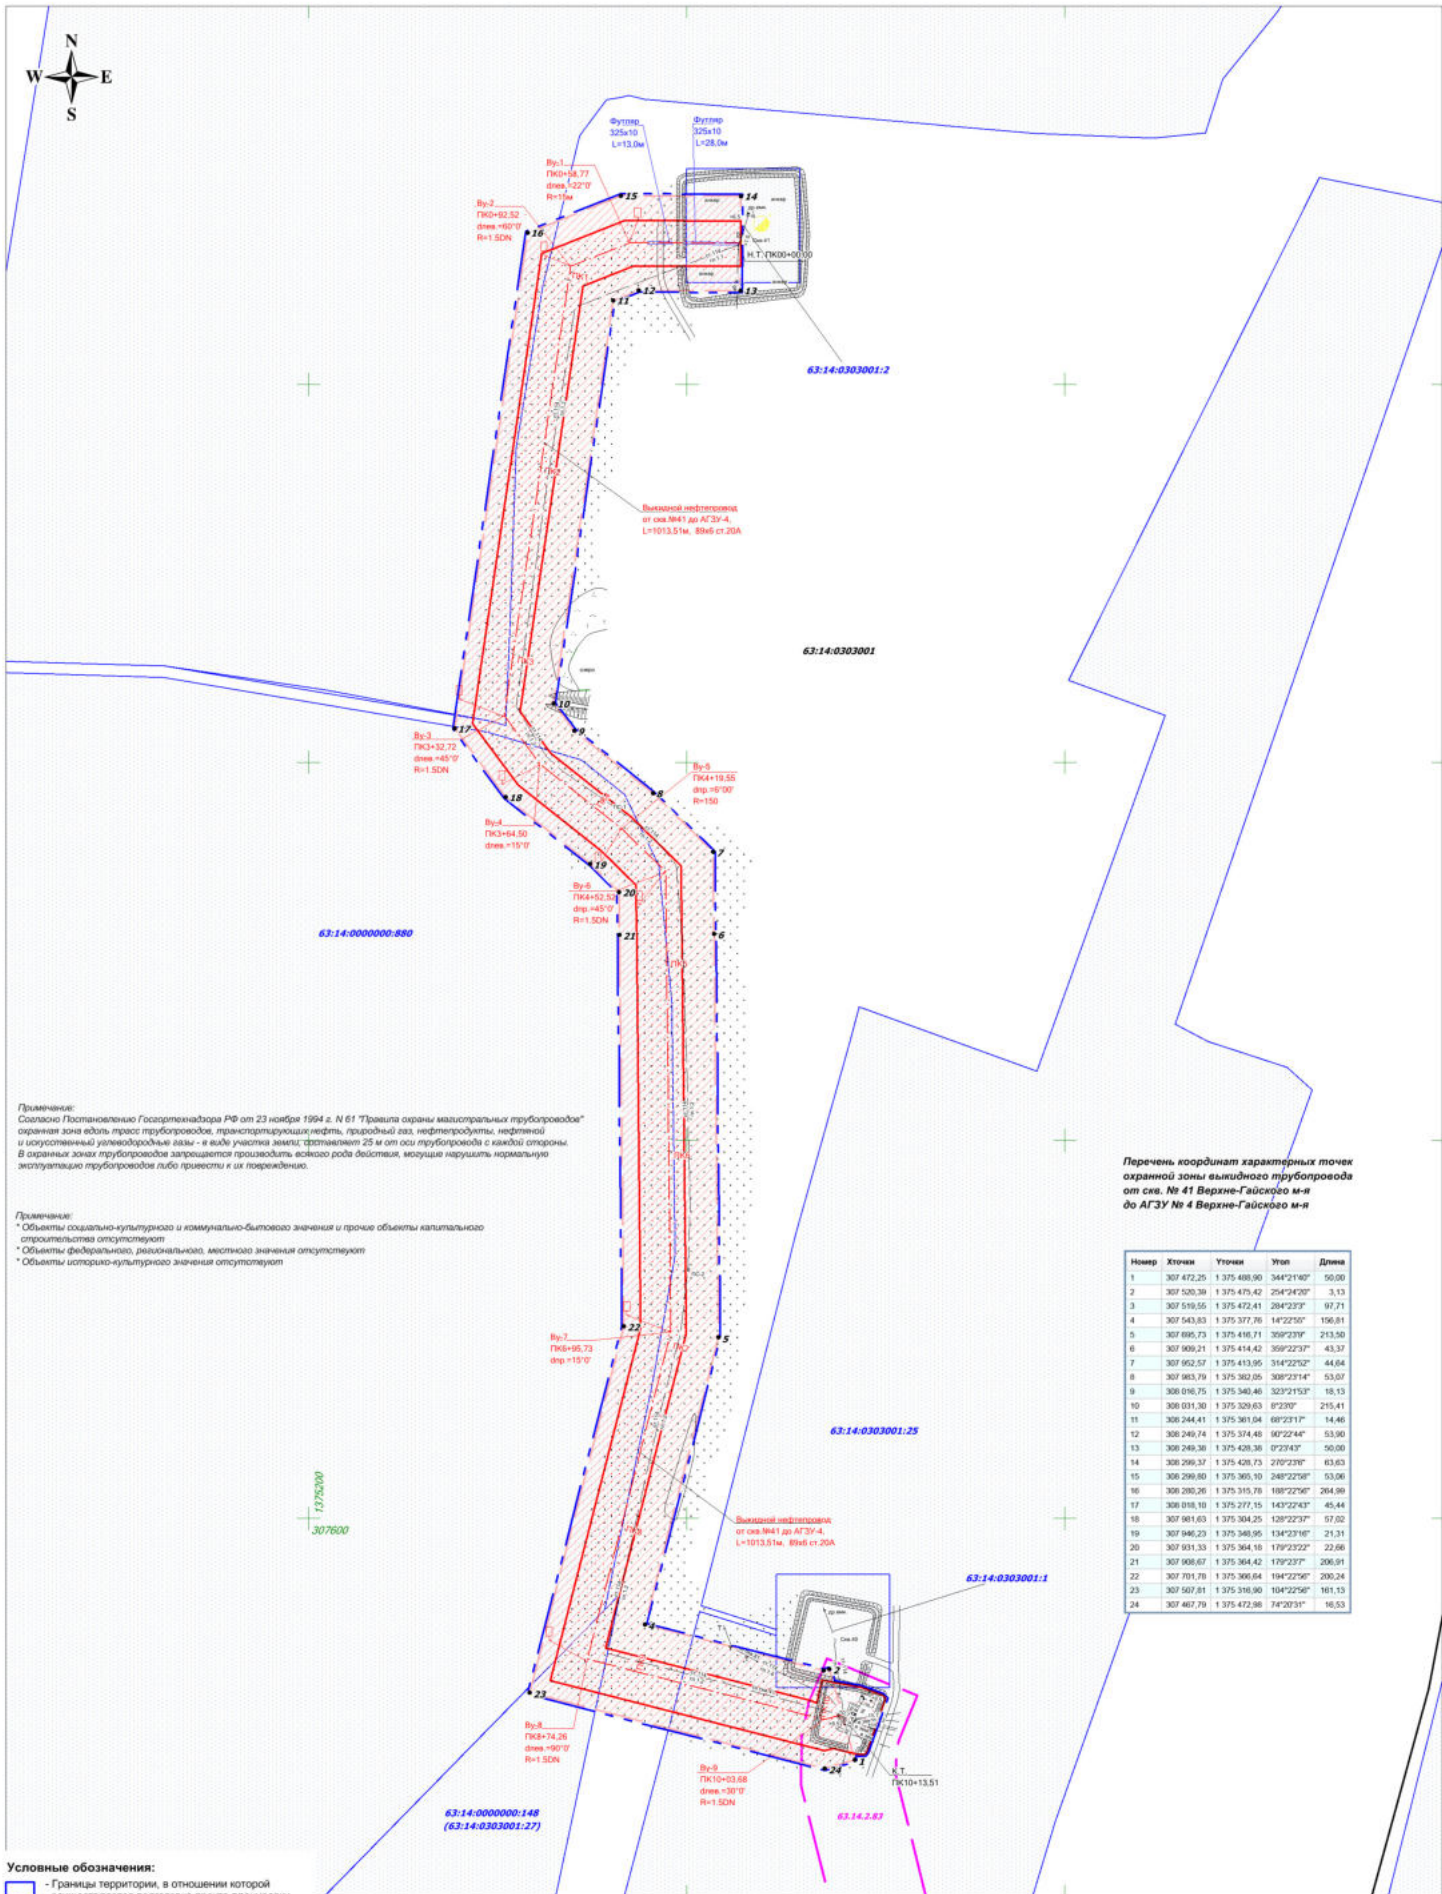

Примечание:
 Согласно Постановлению Государственного РР от 23 ноября 1994 г. N 61 "Правила охраны магистральных трубопроводов" охранная зона вдоль трасс трубопроводов, транспортирующих нефть, природный газ, нефтепродукты, нефтяной и газосланцевый углеводородные газы - в виде участка земли, протяжением 25 м от оси трубопровода с каждой стороны. В охранной зоне трубопроводов запрещается производить всякого рода действия, могущие нарушить нормальную эксплуатацию трубопроводов либо привести к их повреждению.

Примечание:
 * Объекты социально-культурного и жилищно-бытового значения и прочие объекты капитального строительства отсутствуют
 * Объекты федерального, регионального, местного значения отсутствуют
 * Объекты историко-культурного значения отсутствуют

Перечень координат характерных точек охранной зоны выкидного трубопровода от скв. № 41 Верхне-Гайского м-я до АГЗУ № 4 Верхне-Гайского м-я

Номер	Точка	Уточ	Угол	Длина
1	307 472,25	1 375 488,00	344°2'40"	50,00
2	307 520,30	1 375 475,42	254°24'20"	3,13
3	307 519,55	1 375 472,41	284°23'37"	97,71
4	307 543,83	1 375 377,76	14°22'50"	156,81
5	307 686,73	1 375 416,71	359°23'17"	213,50
6	307 689,21	1 375 414,42	359°22'37"	43,37
7	307 662,57	1 375 413,95	314°22'52"	44,64
8	307 683,79	1 375 382,05	308°23'14"	53,07
9	308 016,75	1 375 340,46	323°15'37"	18,13
10	308 031,30	1 375 329,63	8°23'07"	215,41
11	308 244,41	1 375 381,04	69°23'17"	14,46
12	308 249,74	1 375 374,48	60°22'44"	53,90
13	308 249,30	1 375 428,38	97°24'37"	50,68
14	308 289,37	1 375 428,73	270°23'07"	63,63
15	308 290,80	1 375 365,10	249°22'58"	53,06
16	308 280,26	1 375 315,76	189°22'56"	264,89
17	308 018,10	1 375 277,15	143°22'43"	45,44
18	307 981,63	1 375 304,25	128°22'37"	57,02
19	307 946,23	1 375 348,95	134°23'16"	21,31
20	307 931,33	1 375 364,16	179°23'22"	22,66
21	307 908,67	1 375 364,42	179°23'27"	206,91
22	307 781,70	1 375 366,04	184°22'56"	289,24
23	307 587,81	1 375 316,90	104°22'58"	161,13
24	307 467,70	1 375 472,88	74°20'31"	165,53

- Условные обозначения:**
- Границы территории, в отношении которой осуществляется подготовка проекта планировки территории (выкидной трубопровод)
 - Границы зон планируемого размещения линейных объектов
 - Граница кадастрового квартала и его номер
 - Граница земельного участка и его номер
 - Границы зон с особыми условиями использования территории (выкидной трубопровод)
 - Границы зон с особыми условиями использования территории (учтенных в ГИИ)
 - № - Номер характерной точки границы охранной зоны
 - Н - Проектируемая трасса выкидного трубопровода
 - Д - Дороги, проезды
 - Трасса нефтепровода
 - 10 кВ - ЛЭП воздушные
 - 3 пр

ООО "РИТЭК"				Проект межевания территории для строительства объекта ООО "РИТЭК" "Техническое перевооружение выкидного трубопровода от скважины № 41 Верхне-Гайского месторождения до АГЗУ № 4 Верхне-Гайского месторождения" в границах сельского поселения Малая Глушица муниципального района Большеглушицкий Самарской области				
Изм.	Лист	№ документа	Подпись	Дата	Материалы по обоснованию проекта межевания территории. Графическая часть Чертеж зон с особыми условиями использования территории. М 1:2000	Стадия	Лист	Листов
Исполнит.	Проектировщик	Директор	Ховрин Н.А.			ПП	1	1
						ООО "Средневожская землеустроительная компания" г. Самара		