




### МАТЕРИАЛЫ ПО ОБОСНОВАНИЮ ПРОЕКТА ПЛАНИРОВКИ ТЕРРИТОРИИ

"Техническое перевооружение нефтегазоборного трубопровода от АГЗУ-2 до АГЗУ № 1 Мамуринского месторождения" в границах сельского поселения Малая Глушица муниципального района Большеглушицкий Самарской области

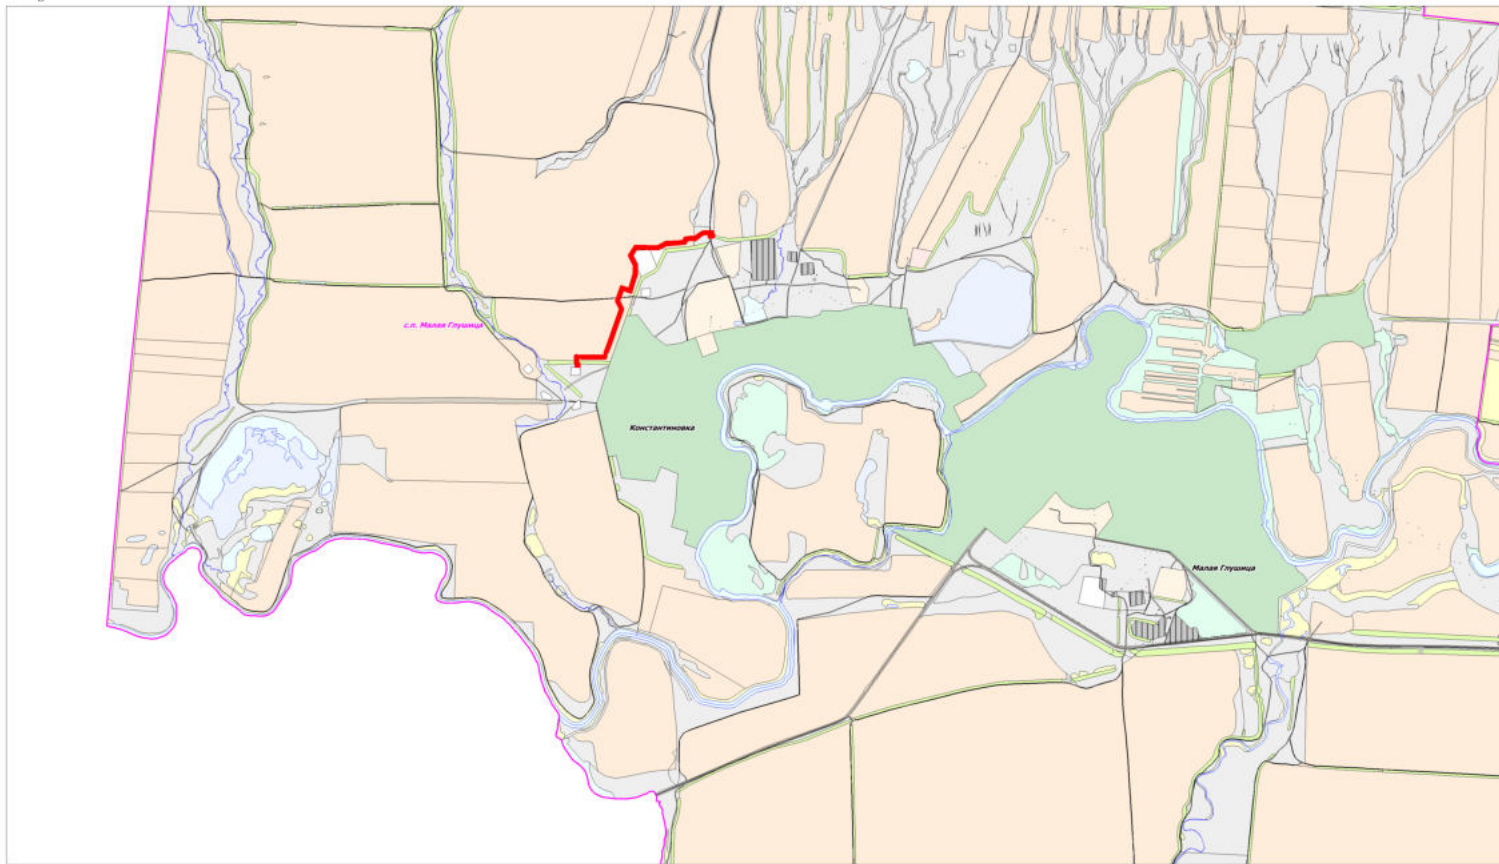

#### Условные обозначения:

- Граница зоны планируемого размещения линейного объекта
- Границы сельского поселения
- Граница земель населенного пункта
- Граница с/у угодий (пашни) в составе земель из категории - с/у назначения
- Граница с/у угодий (пастбища) в составе земель из категории - с/у назначения
- Граница земель из категории - земли водного фонда

ООО "РМТЭК"				Почет планировки территории для строительства объекта ООО "РМТЭК" "Техническое перевооружение нефтегазоборного трубопровода от АГЗУ-2 до АГЗУ № 1 Мамуринского месторождения" в границах сельского поселения Малая Глушица муниципального района Большеглушицкий Самарской области			
Изд./Лист	№ документа	Подпись	Дата	Рисунки 3. Материалы по обоснованию проекта планировки территории. Графическая часть	Страниц	Лист	Листов
Исполнит:	Поздилькин Е.В.				ПП	1	1
Директор:	Харин Н.А.			Схема расположения элементов планировочной структуры № 1-200805			ООО "Средневолжская землеустроительная компания" г. Самара