




МАТЕРИАЛЫ ПО ОБОСНОВАНИЮ ПРОЕКТА ПЛАНИРОВКИ ТЕРРИТОРИИ

"Техническое перевооружение выходящего трубопровода от скважины № 43 Верхне-Гайского месторождения до АГЗУ № 6 Верхне-Гайского месторождения" в границах сельского поселения Малая Глушица муниципального района Большеселушский Самарской области

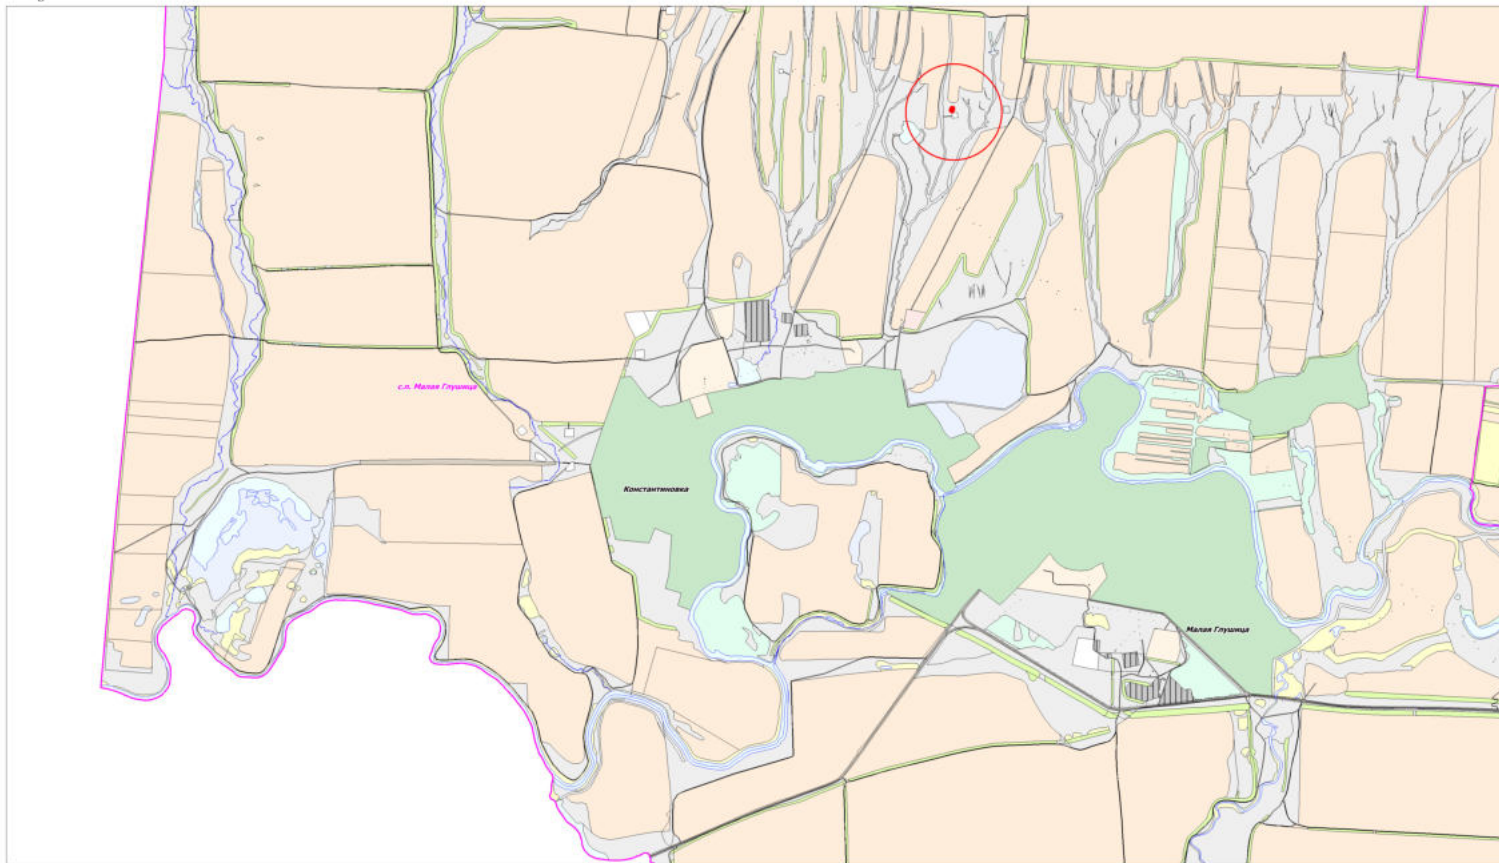

Условные обозначения:

- Граница зоны планируемого размещения линейного объекта
- Граница сельского поселения
- Граница земель населенного пункта
- Граница земель сельхоз назначения
- Граница земель с/х назначения
- Граница земель с/х назначения
- Граница земель из категории - земли водного фонда

| ООО "РИТЭК" | | | | Проект планировки территории для строительства объекта ООО "РИТЭК" "Техническое перевооружение выходящего трубопровода от скважины № 43 Верхне-Гайского месторождения до АГЗУ № 6 Верхне-Гайского месторождения" в границах сельского поселения Малая Глушица муниципального района Большеселушский Самарской области | | | |
|-------------|-----------------|---------|------|---|---|------|--------|
| Изд./Лист | № документа | Подпись | Дата | Этап 3. Материалы по обоснованию проекта планировки территории. Графическая часть | Страниц | Лист | Листов |
| Исполнит: | Поздилькин Е.В. | | | | ПП | 1 | 1 |
| Директор: | Харина Н.А. | | | Схема расположения элемента планировочной структуры № 1-20065 | ООО "Средневолжская компания" г. Самара | | |
| | | | | | | | |