


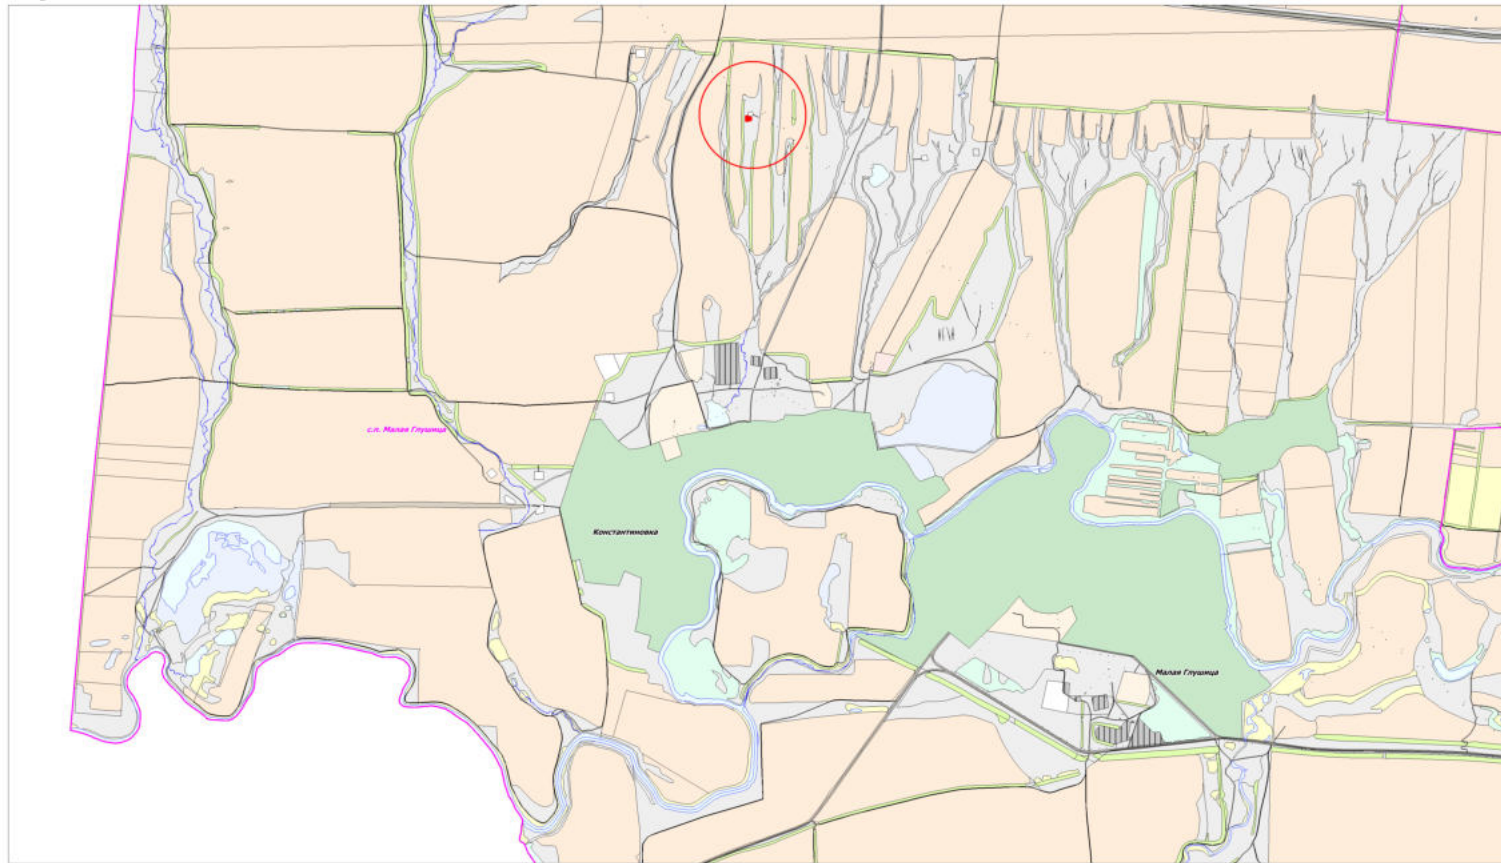

МАТЕРИАЛЫ ПО ОБОСНОВАНИЮ ПРОЕКТА ПЛАНИРОВКИ ТЕРРИТОРИИ

"Техническое перевооружение выходящего трубопровода от скважины № 42 Верхне-Гайского месторождения до АГЗУ № 3 Верхне-Гайского месторождения" в границах сельского поселения Малая Глушица муниципального района Большеглушицкий Самарской области



Условные обозначения:

- Граница зоны планируемого размещения линейного объекта
- Границы сельского поселения
- Граница земель населенного пункта
- Граница с/п угодий (пашни) в составе земель из категории - с/п назначения
- Граница с/п угодий (пастбища) в составе земель из категории - с/п назначения
- Граница земель из категории - земли каждого фонда

ЗУ 1:10000

ООО "РИТЭК"				Проект изменения территории для строительства объекта ООО "РИТЭК" "Техническое перевооружение выходящего трубопровода от скважины № 42 Верхне-Гайского месторождения до АГЗУ № 3 Верхне-Гайского месторождения" в границах сельского поселения Малая Глушица муниципального района Большеглушицкий Самарской области			
Изд./Лист	№ документа	Подпись	Дата	Раздел 3. Материалы по обоснованию проекта планировки территории. Графическая часть	Статус	Лист	Листов
Исполнит.	Пополнение Е.Б.				ПП	1	1
Директор	Харин Н.А.						
				Схема расположения элемента планировочной структуры № 1:20000			ООО "Средневолжская землеустроительная компания" г. Самара