




МАТЕРИАЛЫ ПО ОБОСНОВАНИЮ ПРОЕКТА ПЛАНИРОВКИ ТЕРРИТОРИИ

"Техническое перевооружение внешнего трубопровода от скважины № 41 Верхне-Гайского месторождения до АГЗУ № 4 Верхне-Гайского месторождения" в границах сельского поселения Малая Глушица муниципального района Большеглушицкий Самарской области

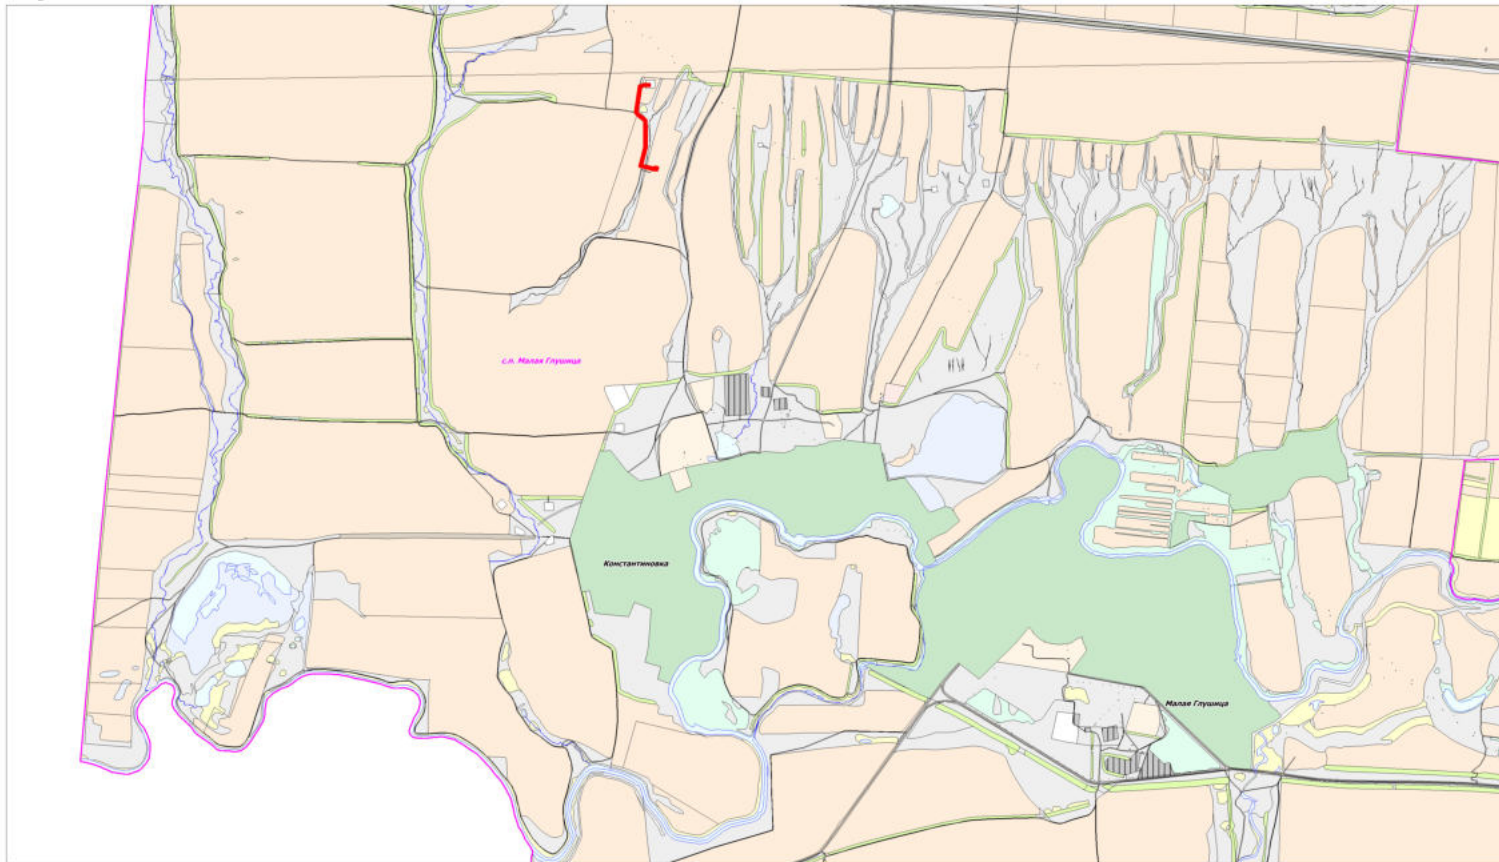

Условные обозначения:

- Граница зоны планируемого размещения линейного объекта
- Граница сельского поселения
- Граница земель населенного пункта
- Граница с/у угодий (пашенки) в составе земель из категории - с/у назначения
- Граница с/у угодий (пашенки) в составе земель из категории - с/у назначения
- Граница земель из категории - земли водного фонда

ООО "РИТЭК"					
Имя/Пост	№ документа	Подпись/Дата			
Исполнит:	Поздилькин Е.В.	Раздел 3. Материалы по обоснованию проекта планировки территории. Графическая часть	Страниц	Лист	Листов
Директор:	Харин Н.А.		ПП	1	1
Схема расположения элемента планировочной структуры № 1-20066			ООО "Средневолжская землеустроительная компания" г. Самара		