




### МАТЕРИАЛЫ ПО ОБОСНОВАНИЮ ПРОЕКТА ПЛАНИРОВКИ ТЕРРИТОРИИ

"Техническое перевооружение выходящего трубопровода от скважины № 3 Мамуринского месторождения до АГЗУ № 7 Мамуринского месторождения" в границах сельского поселения Малая Глушица муниципального района Большеглушицкий Самарской области

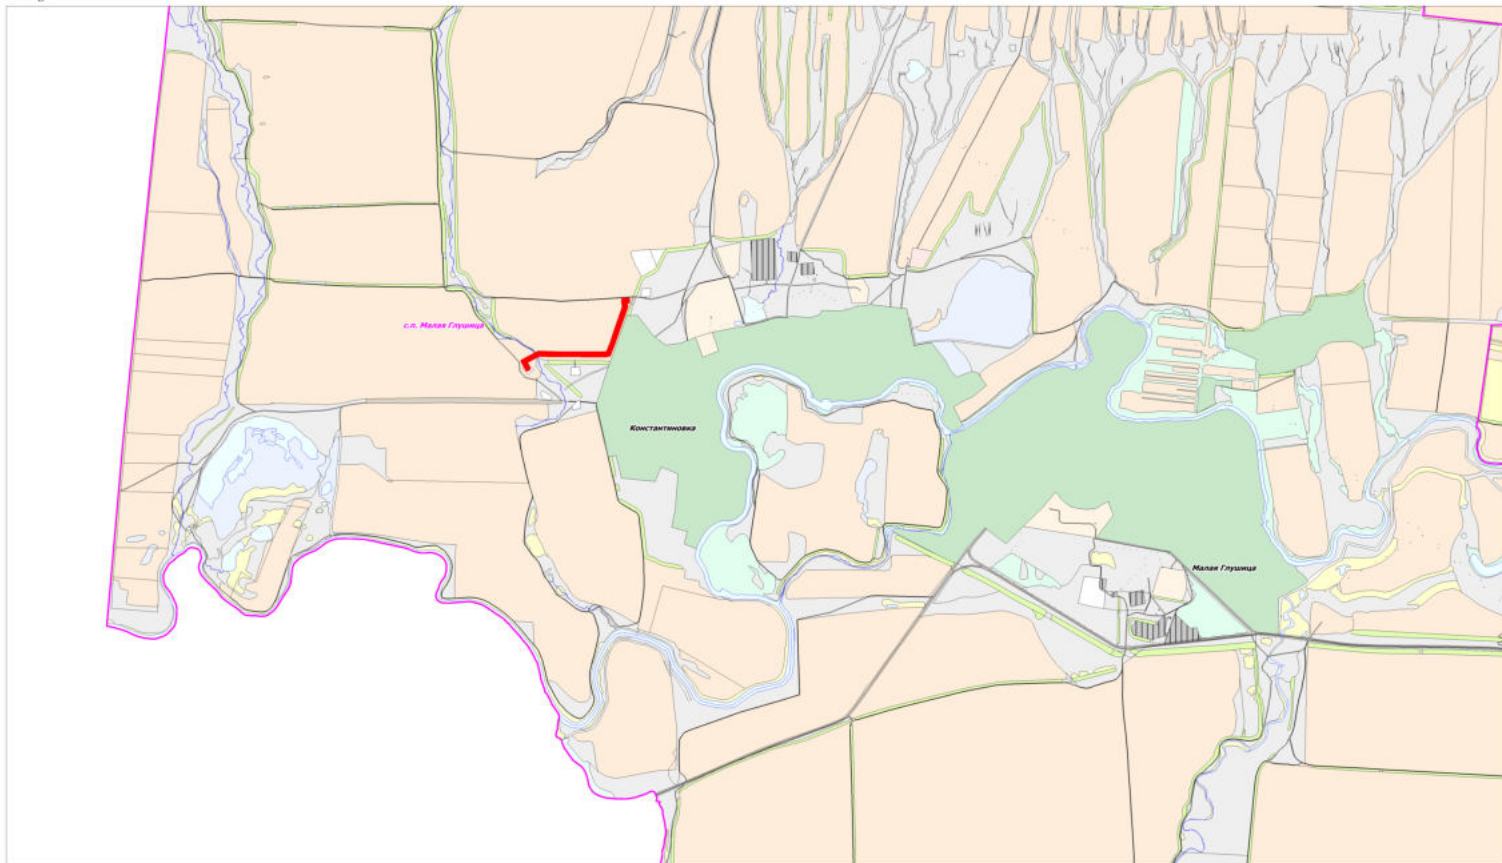

#### Условные обозначения:

- Граница зоны планируемого размещения линейного объекта
- Граница сельских поселений
- Граница земель населенного пункта
- Граница с/к угодий (пашни) в составе земель из категории - с/к назначения
- Граница с/к угодий (пастбища) в составе земель из категории - с/к назначения
- Граница земель из категории - земли водного фонда

ООО "РИТЭК"				Проект планировки территории для строительства объекта ООО "РИТЭК" "Техническое перевооружение выходящего трубопровода от скважины № 3 Мамуринского месторождения до АГЗУ № 7 Мамуринского месторождения" в границах сельского поселения Малая Глушица муниципального района Большеглушицкий Самарской области			
Имя	Лист	№ документа	Подпись	Дата	Этап	Лист	Листов
Исполнит:		Попельникова Е.В.			Раздел 3. Материалы по обоснованию проекта планировки территории. Графическая часть	ПП	1 / 1
Директор:		Хоарин Н.А.					
					Схема расположения элемента планировочной структуры		ООО "Средневолжская землестроительная компания" г. Самара
					М 1:25000		