


**Проект планировки территории для строительства объекта ООО "РИТЭК":
"Обустройство поглощающей скважины № 43 Мамуринского месторождения"
в границах сельского поселения Малая Глушица Большеглушицкого района Самарской области**

Каталог координат характерных точек
границы зон планируемого размещения
линейных объектов

Перечень координат
характерных точек
проектируемых красных линий

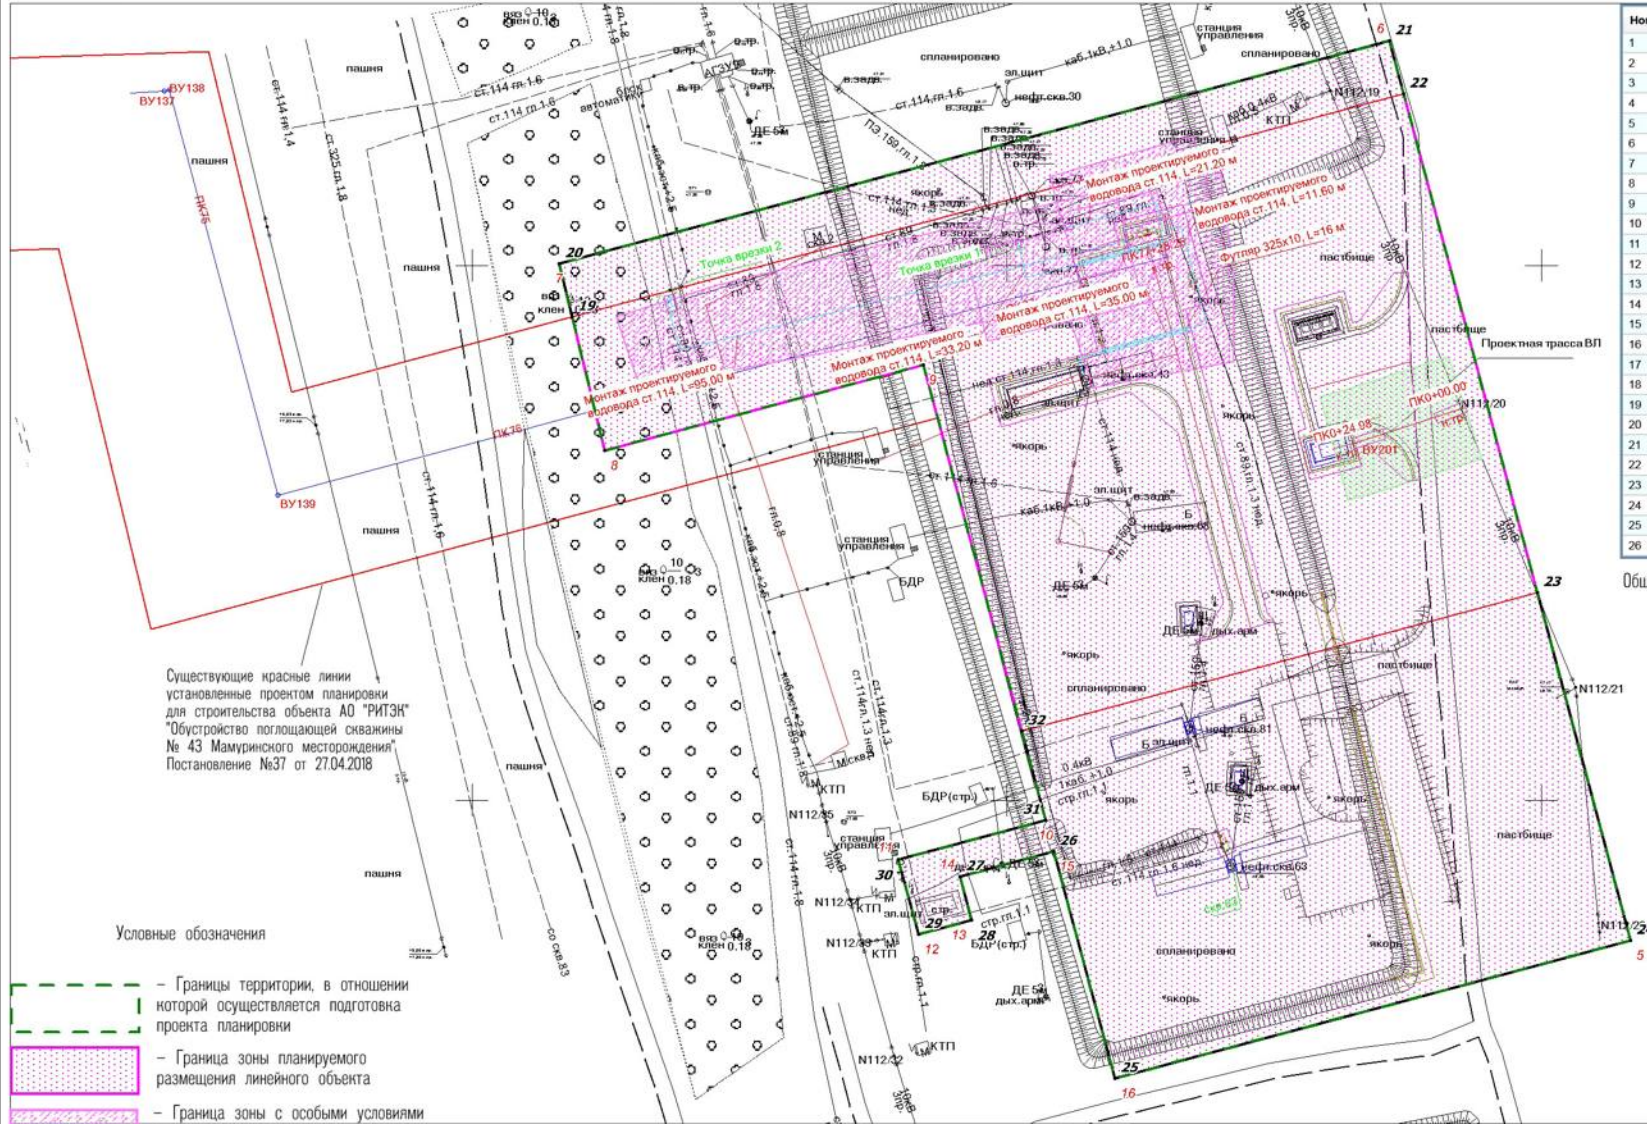

Номер	Хточка	Уточка
1	305 048,28	1 375 010,61
2	305 076,94	1 375 000,40
3	305 064,84	1 374 966,48
4	305 036,19	1 374 976,70
5	303 373,84	1 375 016,70
6	303 542,07	1 374 971,56
7	303 500,42	1 374 816,29
8	303 465,43	1 374 824,82
9	303 481,42	1 374 884,41
10	303 396,31	1 374 907,24
11	303 388,93	1 374 879,73
12	303 375,00	1 374 883,46
13	303 377,66	1 374 893,37
14	303 385,79	1 374 891,19
15	303 390,51	1 374 908,81
16	303 347,96	1 374 920,22
17	305 719,44	1 377 899,47
18	305 736,08	1 377 792,44
19	305 688,63	1 377 785,32
20	305 684,33	1 377 821,08
21	305 694,97	1 377 822,49
22	305 689,40	1 377 858,38
23	305 620,42	1 377 847,67
24	305 618,99	1 377 857,28
25	305 601,19	1 377 854,64
26	305 597,35	1 377 880,52

Общая площадь 28 242 кв.м

Номер	Хточка	Уточка
1	305 048,28	1 375 010,61
2	305 036,19	1 374 976,70
3	305 064,84	1 374 966,48
4	305 076,94	1 375 000,40
5	305 048,28	1 375 010,61
6	305 603,49	1 377 881,48
7	305 597,35	1 377 880,52
8	305 601,19	1 377 854,64
9	305 618,99	1 377 857,28
10	305 620,42	1 377 847,67
11	305 689,40	1 377 858,38
12	305 694,97	1 377 822,49
13	305 684,33	1 377 821,08
14	305 688,63	1 377 785,32
15	305 736,08	1 377 792,44
16	305 723,83	1 377 871,22
17	305 678,19	1 377 893,07
18	305 654,14	1 377 889,34
19	303 490,43	1 374 816,73
20	303 500,42	1 374 816,29
21	303 542,07	1 374 971,56
22	303 532,10	1 374 974,23
23	303 438,88	1 374 999,24
24	303 373,84	1 375 016,70
25	303 347,96	1 374 920,22
26	303 390,51	1 374 908,81
27	303 385,79	1 374 891,19
28	303 377,66	1 374 893,37
29	303 375,00	1 374 883,46
30	303 388,93	1 374 879,73
31	303 396,31	1 374 907,24
32	303 413,00	1 374 902,77

ООО "РИТЭК"						Проект планировки территории для строительства объекта ООО "РИТЭК": "Обустройство поглощающей скважины № 43 Мамуринского месторождения" в границах сельского поселения Малая Глушица Большеглушицкого района Самарской области			
Изм.	Кол.уч.	Лист	№ док.	Подпись	Дата	Раздел 1. Проект планировки территории. Графическая часть.	Стадия	Лист	Листов
							ПП	1	3
Изполнитель: Акзимова Н.В. Директор: Ховрин Н.А.						Чертеж красных линий. Чертеж границ зон планируемого размещения линейных объектов. М 1:1 000	ООО "Средневолжская землеустроительная компания"		

Примечание:
 * Линейные объекты, подлежащие переносу и переустройству отсутствуют.
 * Линии отступа от красных линий в целях определения мест допустимого размещения зданий, строений, сооружений не устанавливаются.
 * Объекты социально-культурного и коммунально-бытового значения отсутствуют
 * Объекты федерального, регионального, местного значения отсутствуют