


Проект планировки территории для строительства объекта ООО "РИТЭК":
 "Техническое перевооружение линейных объектов Мамуринского и Малочерниговского месторождений ТПП "РИТЭК-Самара-Нафта"
 "Выкидной трубопровод от скважины №78 Мамуринского месторождения до АГЗУ-9 Мамуринского месторождения"
 в границах сельского поселения Малая Глушица Большеглушицкого района Самарской области

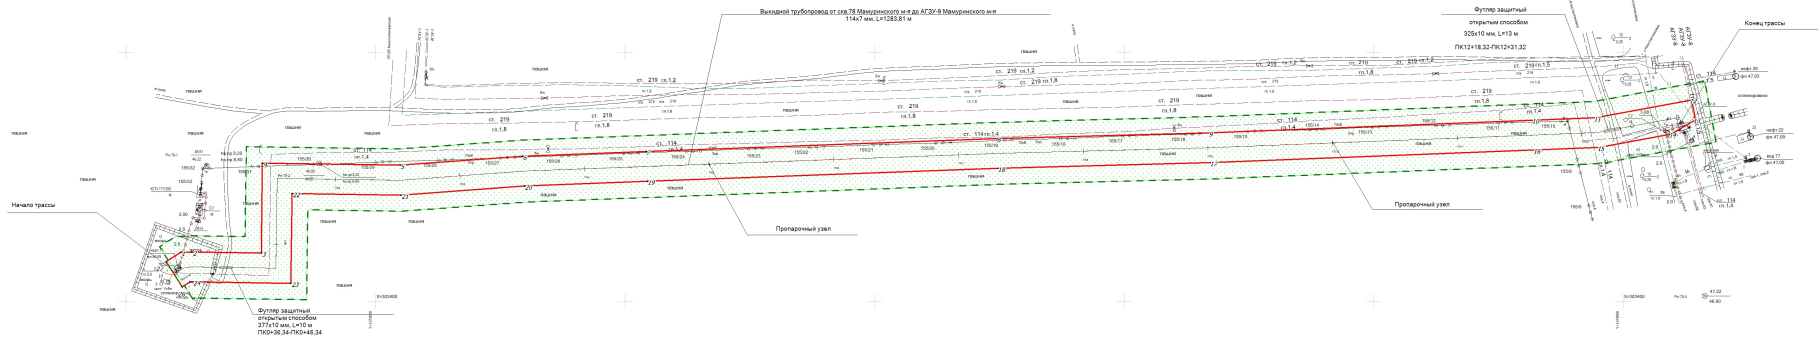

- Условные обозначения:**
- Границы территории, в отношении которой осуществляется подготовка проекта планировки
 - Поверхность точки границы зон планировочного размещения линейных объектов
 - Границы зон планировочного размещения линейных объектов: выкидной трубопровод от скв. 78 Мамуринского м-я до АГЗУ-9 Мамуринского м-я, протяженностью 1283,81 м, шириной отвода 24 м
 - Границы зон с особыми условиями использования территории (Выкидной трубопровод), ширина 50 м
 - Дороги, проезды
 - Трасса нефтепровода
 - 10 мВ - деп. воздушные
 - 3 гр -

- Примечание:**
- * Отсутствие, установленные и отменяемые красные линии отсутствуют
 - * Границы зон планировочного размещения линейных объектов, подпадающие реконструкцию отсутствуют
 - * Объекты социально-культурного и коммунально-бытового назначения и прочие объекты капитального строительства отсутствуют
 - * Объекты федерального, регионального, местного значения отсутствуют
 - * Линейные объекты, подпадающие переносу и переустройству отсутствуют
 - * Линии отступов от красных линий в целях определения мест допустимого размещения зданий, строений, сооружений не устанавливаются

Каталог координат характерных точек границы зон планировочного размещения линейных объектов

№ п/п	X	Y
1	303 436,00	1 373 843,00
2	303 436,00	1 373 852,04
3	303 436,03	1 373 706,35
4	303 511,11	1 373 706,34
5	303 508,50	1 373 819,00
6	303 416,82	1 373 817,82
7	303 525,04	1 374 015,02
8	303 531,03	1 374 206,61
9	303 535,56	1 374 488,85
10	303 545,81	1 374 728,41
11	303 542,70	1 374 738,09
12	303 582,22	1 374 854,89
13	303 546,05	1 374 857,08
14	303 534,81	1 374 838,40
15	303 523,79	1 374 780,77
16	303 521,82	1 374 729,34
17	303 511,58	1 374 489,64
18	303 507,05	1 374 298,37
19	303 496,68	1 374 017,82
20	303 492,85	1 373 919,27
21	303 489,97	1 373 826,37
22	303 486,90	1 373 733,81
23	303 414,70	1 373 732,02
24	303 415,79	1 373 852,04
25	303 415,72	1 373 861,04
26	303 411,95	1 373 845,00
27	303 430,26	1 373 832,26

Общая площадь 30 957 кв.м

ООО "РИТЭК"				Проект планировки территории для строительства объекта ООО "РИТЭК": "Техническое перевооружение линейных объектов Мамуринского и Малочерниговского месторождений ТПП "РИТЭК-Самара-Нафта" "Выкидной трубопровод от скважины №78 Мамуринского месторождения до АГЗУ-9 Мамуринского месторождения" в границах сельского поселения Малая Глушица Большеглушицкого района Самарской области			
Изм.	Кол.уч.	Лист	И.дек.	Подпись	Дата	Раздел 1. Проект планировки территории. Графическая часть.	
Директор		Аксенова Н.В.				Страница	Лист
		Хворин Н.А.				1	1
						Черт. границ зон планировочного размещения линейных объектов. М 1:2 000	
						ООО "Средневолжская землеустроительная компания"	