

**МАТЕРИАЛЫ ПО ОБОСНОВАНИЮ ПРОЕКТА ПЛАНИРОВКИ ТЕРРИТОРИИ**


"Модернизация выкидного трубопровода от скважины №81 Верхне-Гайского место-рождения до АГЗУ-4 Верхне-Гайское месторождение" в границах сельского поселения Малая Глушица муниципального района Большеглушицкий Самарской области

308000  
137500

Примечание:  
• Согласно Постановлению Госгортехнадзора РФ от 23 ноября 1994 г. N 61 "Правила охраны магистральных трубопроводов" охранная зона вдоль трасс трубопроводов, транспортирующих нефть, природный газ, нефтепродукты, нефтяной и искусственный углеводородные газы – в виде участка земли, составляет 25 м от оси трубопровода с каждой стороны. В охранных зонах трубопроводов запрещается производить всякого рода действия, могущие нарушить нормальную эксплуатацию трубопроводов либо привести к их повреждению.



Проектируемый выкидной трубопровод от скважины №81 до АГЗУ №4

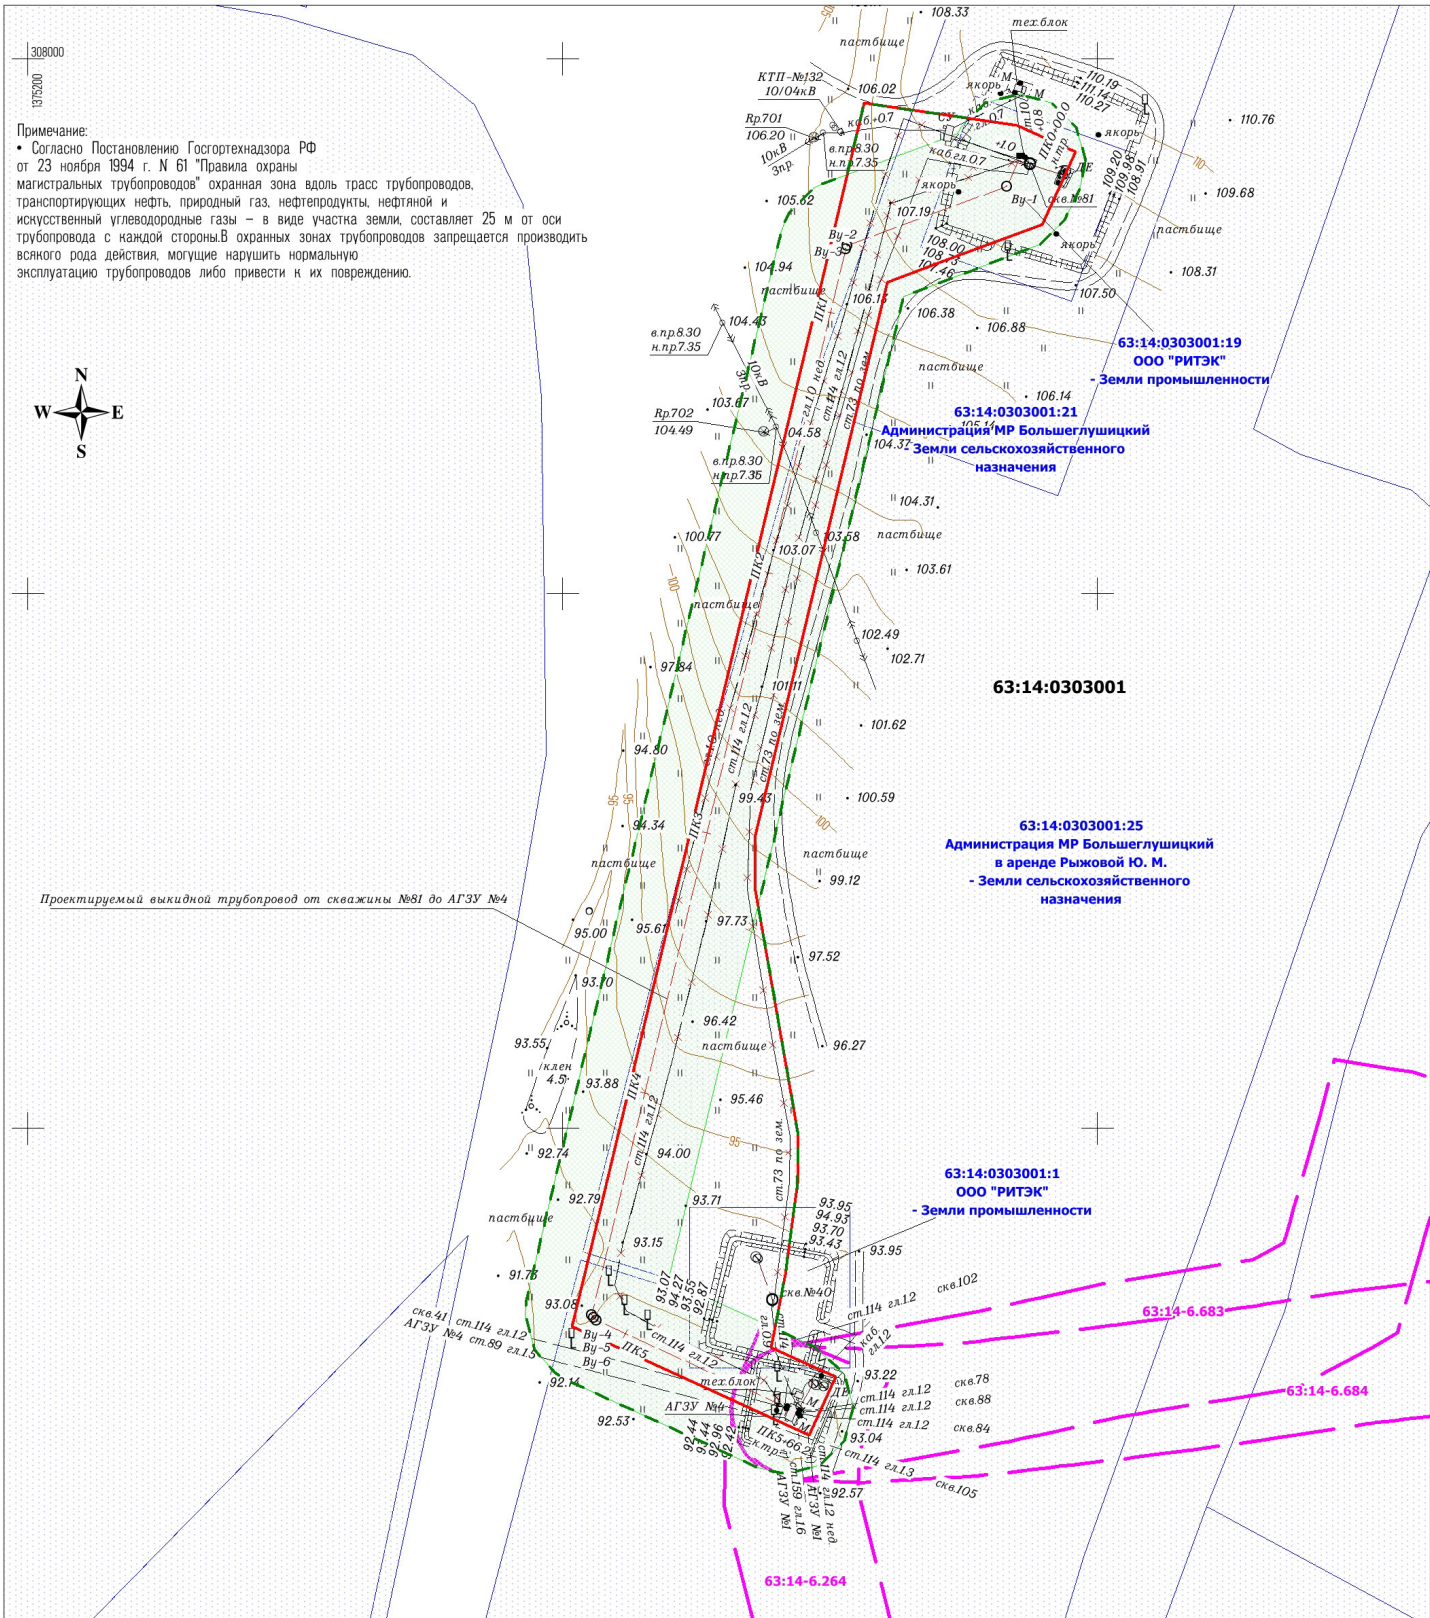


Примечание:  
• Объекты, подлежащие сносу (или) демонтажу отсутствуют  
• Линейные объекты, подлежащие переносу и переустройству отсутствуют  
• Границы особо охраняемых природных территорий отсутствуют  
• Объекты федерального значения отсутствуют  
• Необходимость для резервирования и изъятия для государственных или муниципальных нужд отсутствует  
• Схема организации улично-дорожной сети и движения транспорта не разрабатывается  
• Схема вертикальной планировки территории, инженерной подготовки и инженерной защиты территории не разрабатывается

**Условные обозначения:**

- Границы территории, в отношении которой осуществляется подготовка проекта планировки
- Границы зон планируемого размещения линейных объектов:  
Проектируемый выкидной трубопровод от скважины №81 до АГЗУ-4, протяженностью 566,17 м, ширина отвода 24 м; Демонтаж трубопровода, L= 359,1 м; Демонтаж трубопровода, L= 554,1 м; Демонтаж трубопровода, L= 482,4 м.
- Границы зон с особыми условиями использования территории (выкидной трубопровод), ширина 50 м
- Граница ЗОУИТ и его номер
- Граница кадастрового квартала и его номер
- Граница и кадастровый номер существующего земельного участка утченного в ЕФРН
- Трасса газопровода
- ЛЭП воздушные

ООО "РИТЭК"

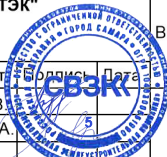

Проект планировки территории для строительства объекта ООО "РИТЭК" "Модернизация выкидного трубопровода от скважины №81 Верхне-Гайского место-рождения до АГЗУ-4 Верхне-Гайское месторождение" в границах сельского поселения Малая Глушица муниципального района Большеглушицкий Самарской области

Изм Лист	№ документа	Дата	Стадия	Лист	Листов
Исполнит.	Акзянова Н.В.		Раздел 3. Материалы по обоснованию проекта планировки территории. Графическая часть	ПП	1
Ген.директор	Ховрин Н.А.				1
			ООО "Средневожская землеустроительная компания" г. Самара		

формат А3

Схема границ зон с особыми условиями использования территории. Схема границ территорий подверженных риску возникновения ЧС природного и техногенного характера. Схема организации улично-дорожной сети и схема движения транспорта на соответствующей территории. Схема конструктивных и планировочных решений. Схема использования территории в период подготовки проекта планировки территории. Масштаб 1:2 000