


ЧЕРТЕЖ МЕЖЕВАНИЯ ТЕРРИТОРИИ

«Техническое перевооружение системы электроснабжения электросетевого оборудования ПС "Морец"»
в границах сельского поселения Малая Глушица Большеглушицкого муниципального района Самарской области

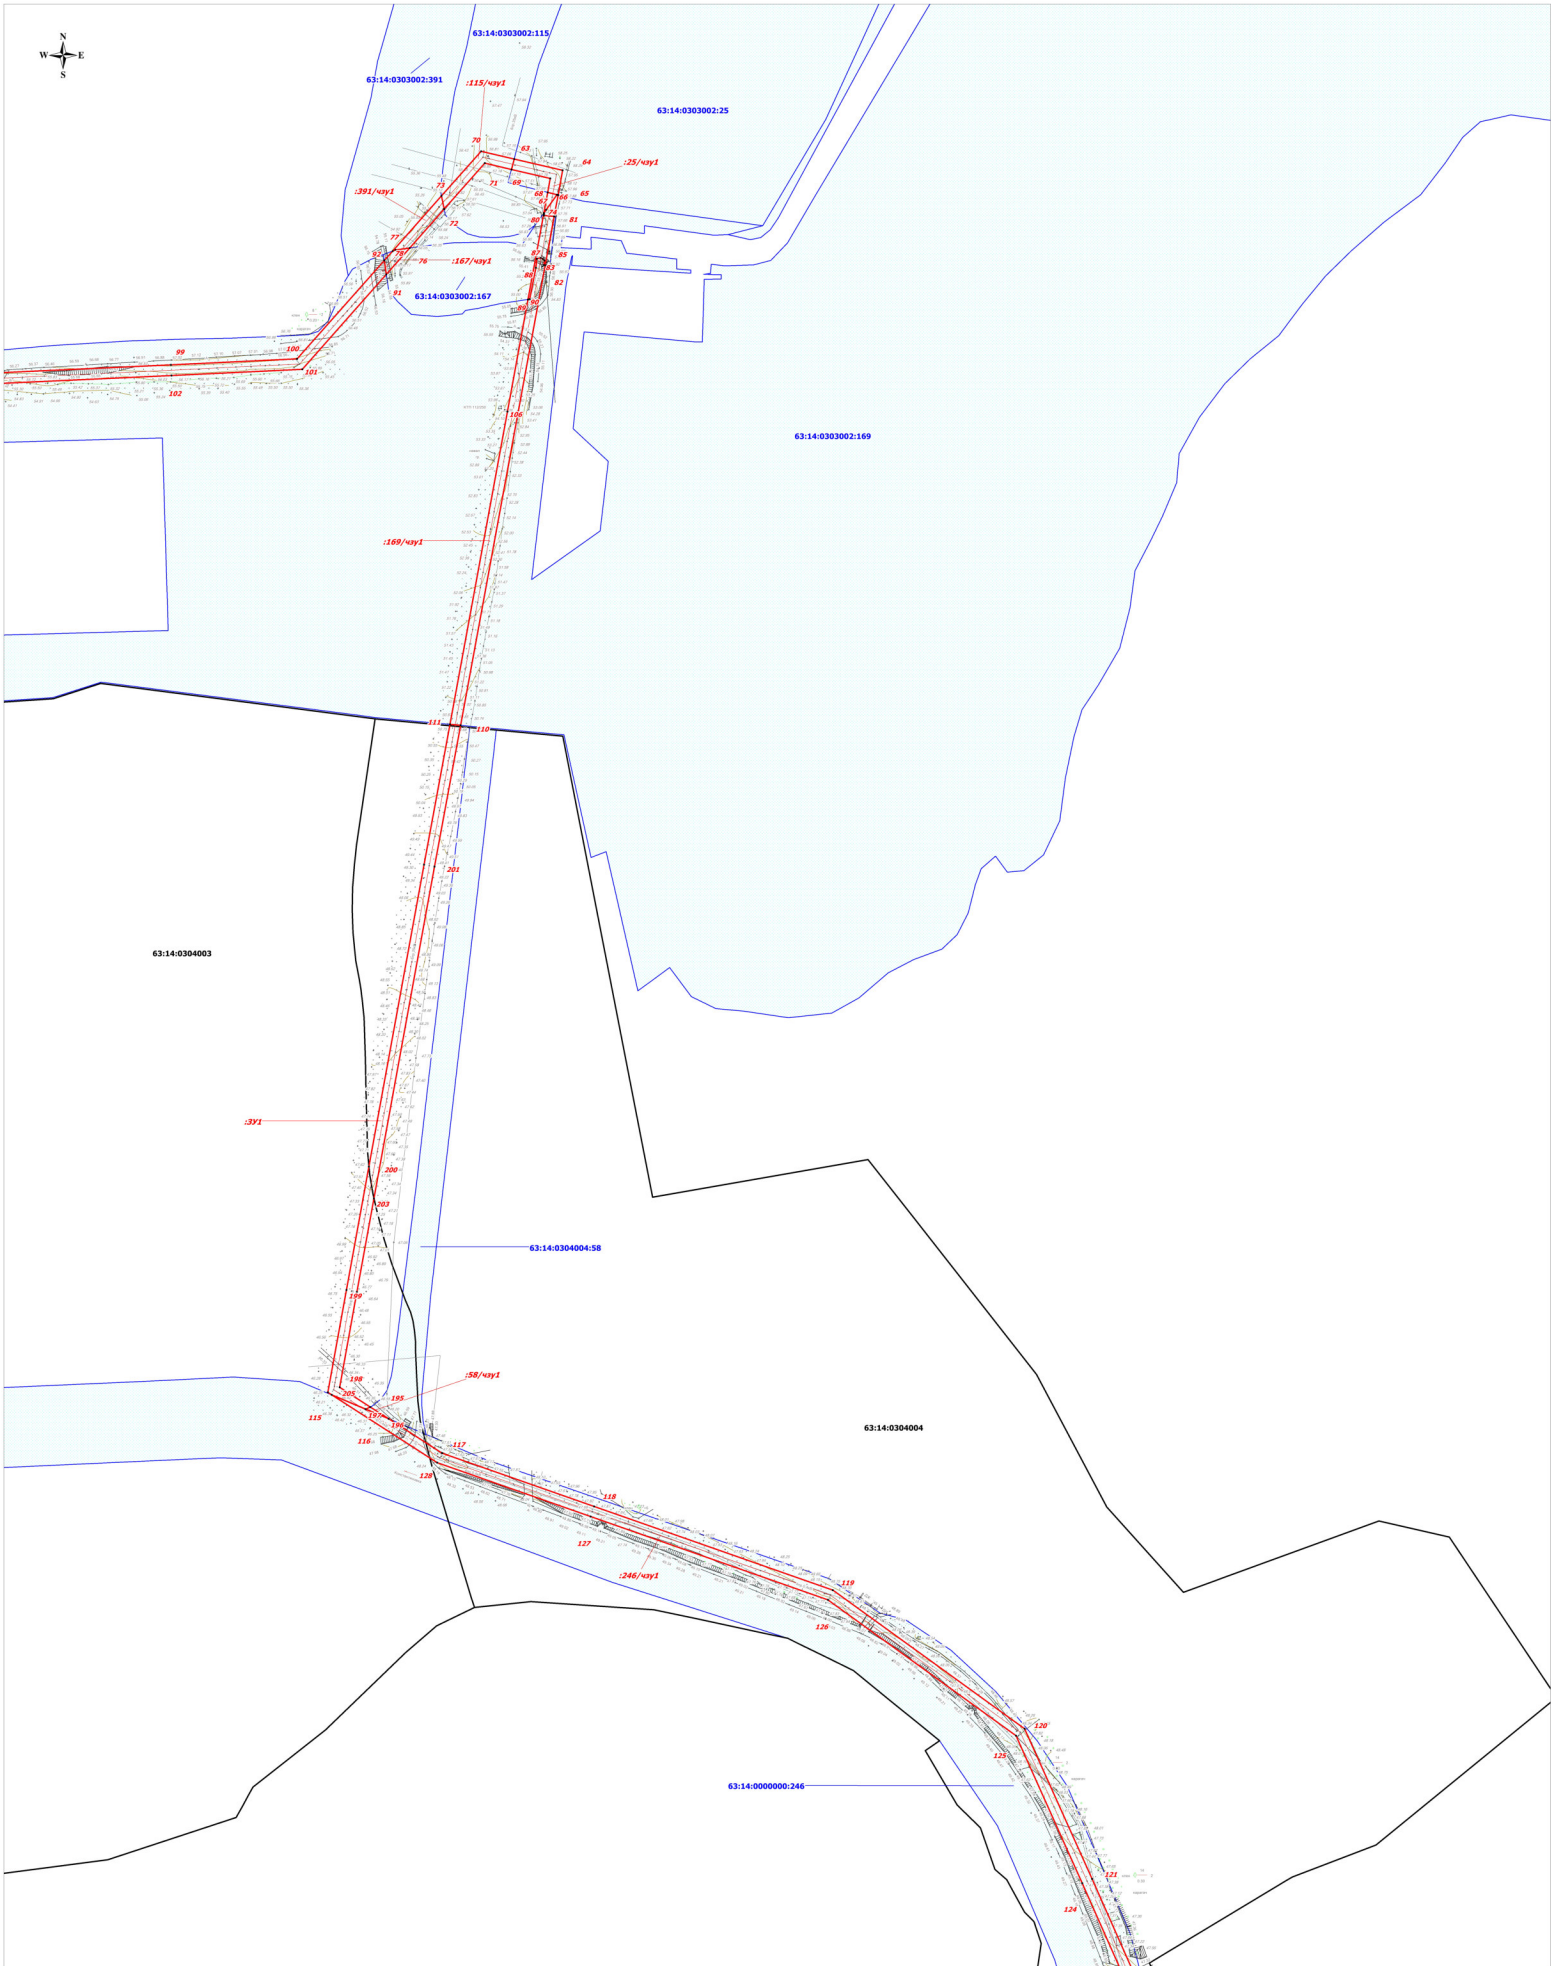

Система координат МСК-63, зона 1



ООО "РИТЭК"				«Техническое перевооружение системы электроснабжения электросетевого оборудования ПС "Морец"» в границах сельского поселения Малая Глушица Большеглушицкого муниципального района Самарской области			
Изм.	Лист	И. дата/авт.	Исполнитель	Лукьян А.Н.	Стадия	Лист	Листов
Регистрационный архивный		Хохлов Н.А.	Регистрационный архивный	Хохлов Н.А.	ПП	2	
ЧЕРТЕЖ МЕЖЕВАНИЯ ТЕРРИТОРИИ				ООО "Средневолжская землеустроительная компания" г. Самара			
Графическая часть (Чертеж межевания территории) № 1:2009							