


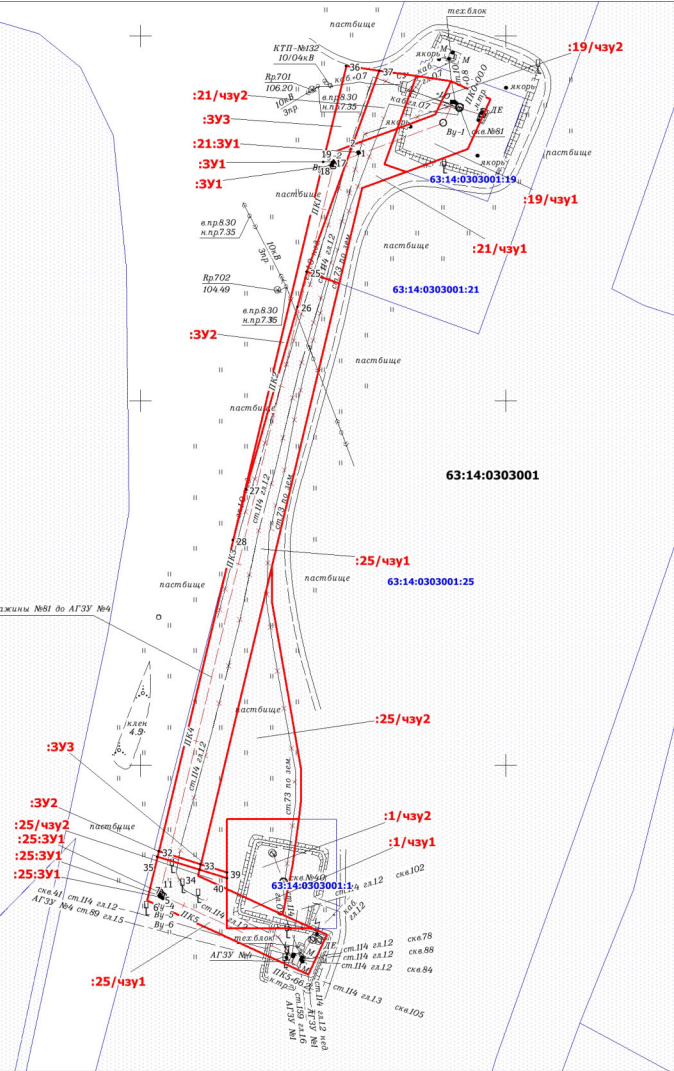

330000
630000

Проектируемый выкидной трубопровод от скважины №81 до АГЗУ №4



Проект межевания территории для строительства объекта ООО "РИТЭК"
 "Модернизация выкидного трубопровода от скважины №81 Верхне-Гайского место-рождения до АГЗУ-4 Верхне-Гайского месторождение"
 в границах сельского поселения Малая Глушица муниципального района Большеглушицкий Самарской области

Экспликация земельных участков

Номер	Кадастровый_номер_ЗУ	Номер_ЗУ_чпу	Вид_отвода	Правообладатели	Адрес_описание_местоположения	Категория_земель	Разрешенное_использование	Площадь_кв_м
1	63.14.0303001.19	19/чпу1	временный	ООО "РИТЭК"	Самарская обл., Большеглушицкий р-он, 33006 севернее с. Константиновка	Земли промышленности	Для размещения эксплуатационной скважины №81 Верхне-Гайского месторождения	1 430
2	63.14.0303001.19	19/чпу2	временный	ООО "РИТЭК"	Самарская обл., Большеглушицкий р-он, 33006 севернее с. Константиновка	Земли промышленности	Для размещения эксплуатационной скважины №81 Верхне-Гайского месторождения	442
3	63.14.0303001.21	21/ЗУ1	постоянный	Администрация МР Большеглушицкий	Самарская обл., Большеглушицкий р-он, сельское поселение Малая Глушица	Земли сельскохозяйственного назначения	Под строительство и обустройство эксплуатационной скважины №81 Верхне-Гайского месторождения нефти	1
4	63.14.0303001.21	21/чпу1	временный	Администрация МР Большеглушицкий	Российская Федерация, Самарская область, р-н Большеглушицкий	Земли сельскохозяйственного назначения	Под строительство и обустройство эксплуатационной скважины №81 Верхне-Гайского месторождения нефти	1 473
5	63.14.0303001.21	21/чпу2	временный	Администрация МР Большеглушицкий	Российская Федерация, Самарская область, р-н Большеглушицкий	Земли сельскохозяйственного назначения	Под строительство и обустройство эксплуатационной скважины №81 Верхне-Гайского месторождения нефти	737
6	63.14.0303001.25	25/ЗУ1	постоянный	Администрация МР Большеглушицкий в городе Рыжовая Юлия Михайловны	Самарская обл., Большеглушицкий район, северо-западнее с. Константиновка	Земли сельскохозяйственного назначения	Для сельскохозяйственного производства	3
7	63.14.0303001.25	25/чпу1	временный	Администрации МР Большеглушицкий в городе Рыжовая Юлия Михайловны	Российская Федерация, Самарская обл, р-н Большеглушицкий, Фонд перераспределения земель в границах бывшего колхоза им. Крупской, уч. №3	Земли сельскохозяйственного назначения	Для сельскохозяйственного производства	9 423
8	63.14.0303001.25	25/чпу2	временный	Администрации МР Большеглушицкий в городе Рыжовая Юлия Михайловны	Российская Федерация, Самарская обл, р-н Большеглушицкий, Фонд перераспределения земель в границах бывшего колхоза им. Крупской, уч. №3	Земли сельскохозяйственного назначения	Для сельскохозяйственного производства	3 852
9	63.14.0303001.1	1/чпу1	временный	ООО "РИТЭК"	Самарская область, Большеглушицкий район, северо-западнее с. Константиновка	Земли промышленности	Для размещения скважины №40 Верхне-Гайского месторождения	512
10	63.14.0303001.1	1/чпу2	временный	ООО "РИТЭК"	Самарская область, Большеглушицкий район, северо-западнее с. Константиновка	Земли промышленности	Для размещения скважины №40 Верхне-Гайского месторождения	1 633
11	63.14.0303001	ЗУ1	постоянный	Администрации МР Большеглушицкий земли неразграниченной гос. собственности	Самарская обл., Большеглушицкий р-он, сельское поселение Малая Глушица	Земли сельскохозяйственного назначения	Трубопроводный транспорт	2
12	63.14.0303001	ЗУ2	временный	Администрации МР Большеглушицкий земли неразграниченной гос. собственности	Самарская обл., Большеглушицкий р-он, сельское поселение Малая Глушица	Земли сельскохозяйственного назначения	Трубопроводный транспорт	1 065
13	63.14.0303001	ЗУ3	временный	Администрации МР Большеглушицкий земли неразграниченной гос. собственности	Самарская обл., Большеглушицкий р-он, сельское поселение Малая Глушица	Земли сельскохозяйственного назначения	Трубопроводный транспорт	775
Итого								21 348

Условные обозначения:

- Границы зон планируемого размещения линейных объектов
- 63.14.0303001 - Граница кадастрового квартала и его номер
- 63.14.0303001.25 - Граница земельного участка и его номер
- Поворотная точка границы зон планируемого размещения линейных объектов

Примечание:

- Существующие, устанавливаемые и отменяемые красные линии отсутствуют
- Линии отступа от красных линий в целях определения мест допустимого размещения зданий, строений, сооружений не устанавливаются
- Необходимость для резервирования и изъятия для государственных и муниципальных нужд отсутствует
- Границы зон действия публичных сервитутных отсутствуют

ООО "РИТЭК" Проект межевания территории для строительства объекта ООО "РИТЭК" "Модернизация выкидного трубопровода от скважины №81 Верхне-Гайского место-рождения до АГЗУ-4 Верхне-Гайского месторождение" в границах сельского поселения Малая Глушица муниципального района Большеглушицкий Самарской области				Проект межевания территории		
Изм	Лист	№ документ	Лист	Лист	Лист	Лист
Исполнит.	Аксанова Н.В.	Ген директор	Ховрин Н.А.			
Графическая часть (Чертеж межевания территории) М 1:2000				ООО "Средневолжская землеустроительная компания" г. Самара		
				Стадия	Лист	Листов
				ПП	1	1