


**ПРОЕКТ ПЛАНИРОВКИ ТЕРРИТОРИИ ДЛЯ СТРОИТЕЛЬСТВА ОБЪЕКТА ООО "РИТЭК"**  
 «Техническое перевооружение системы электроснабжения электросетевого оборудования ПС "Морец"»  
 в границах сельского поселения Малая Глушица Большеглушицкого муниципального района Самарской области

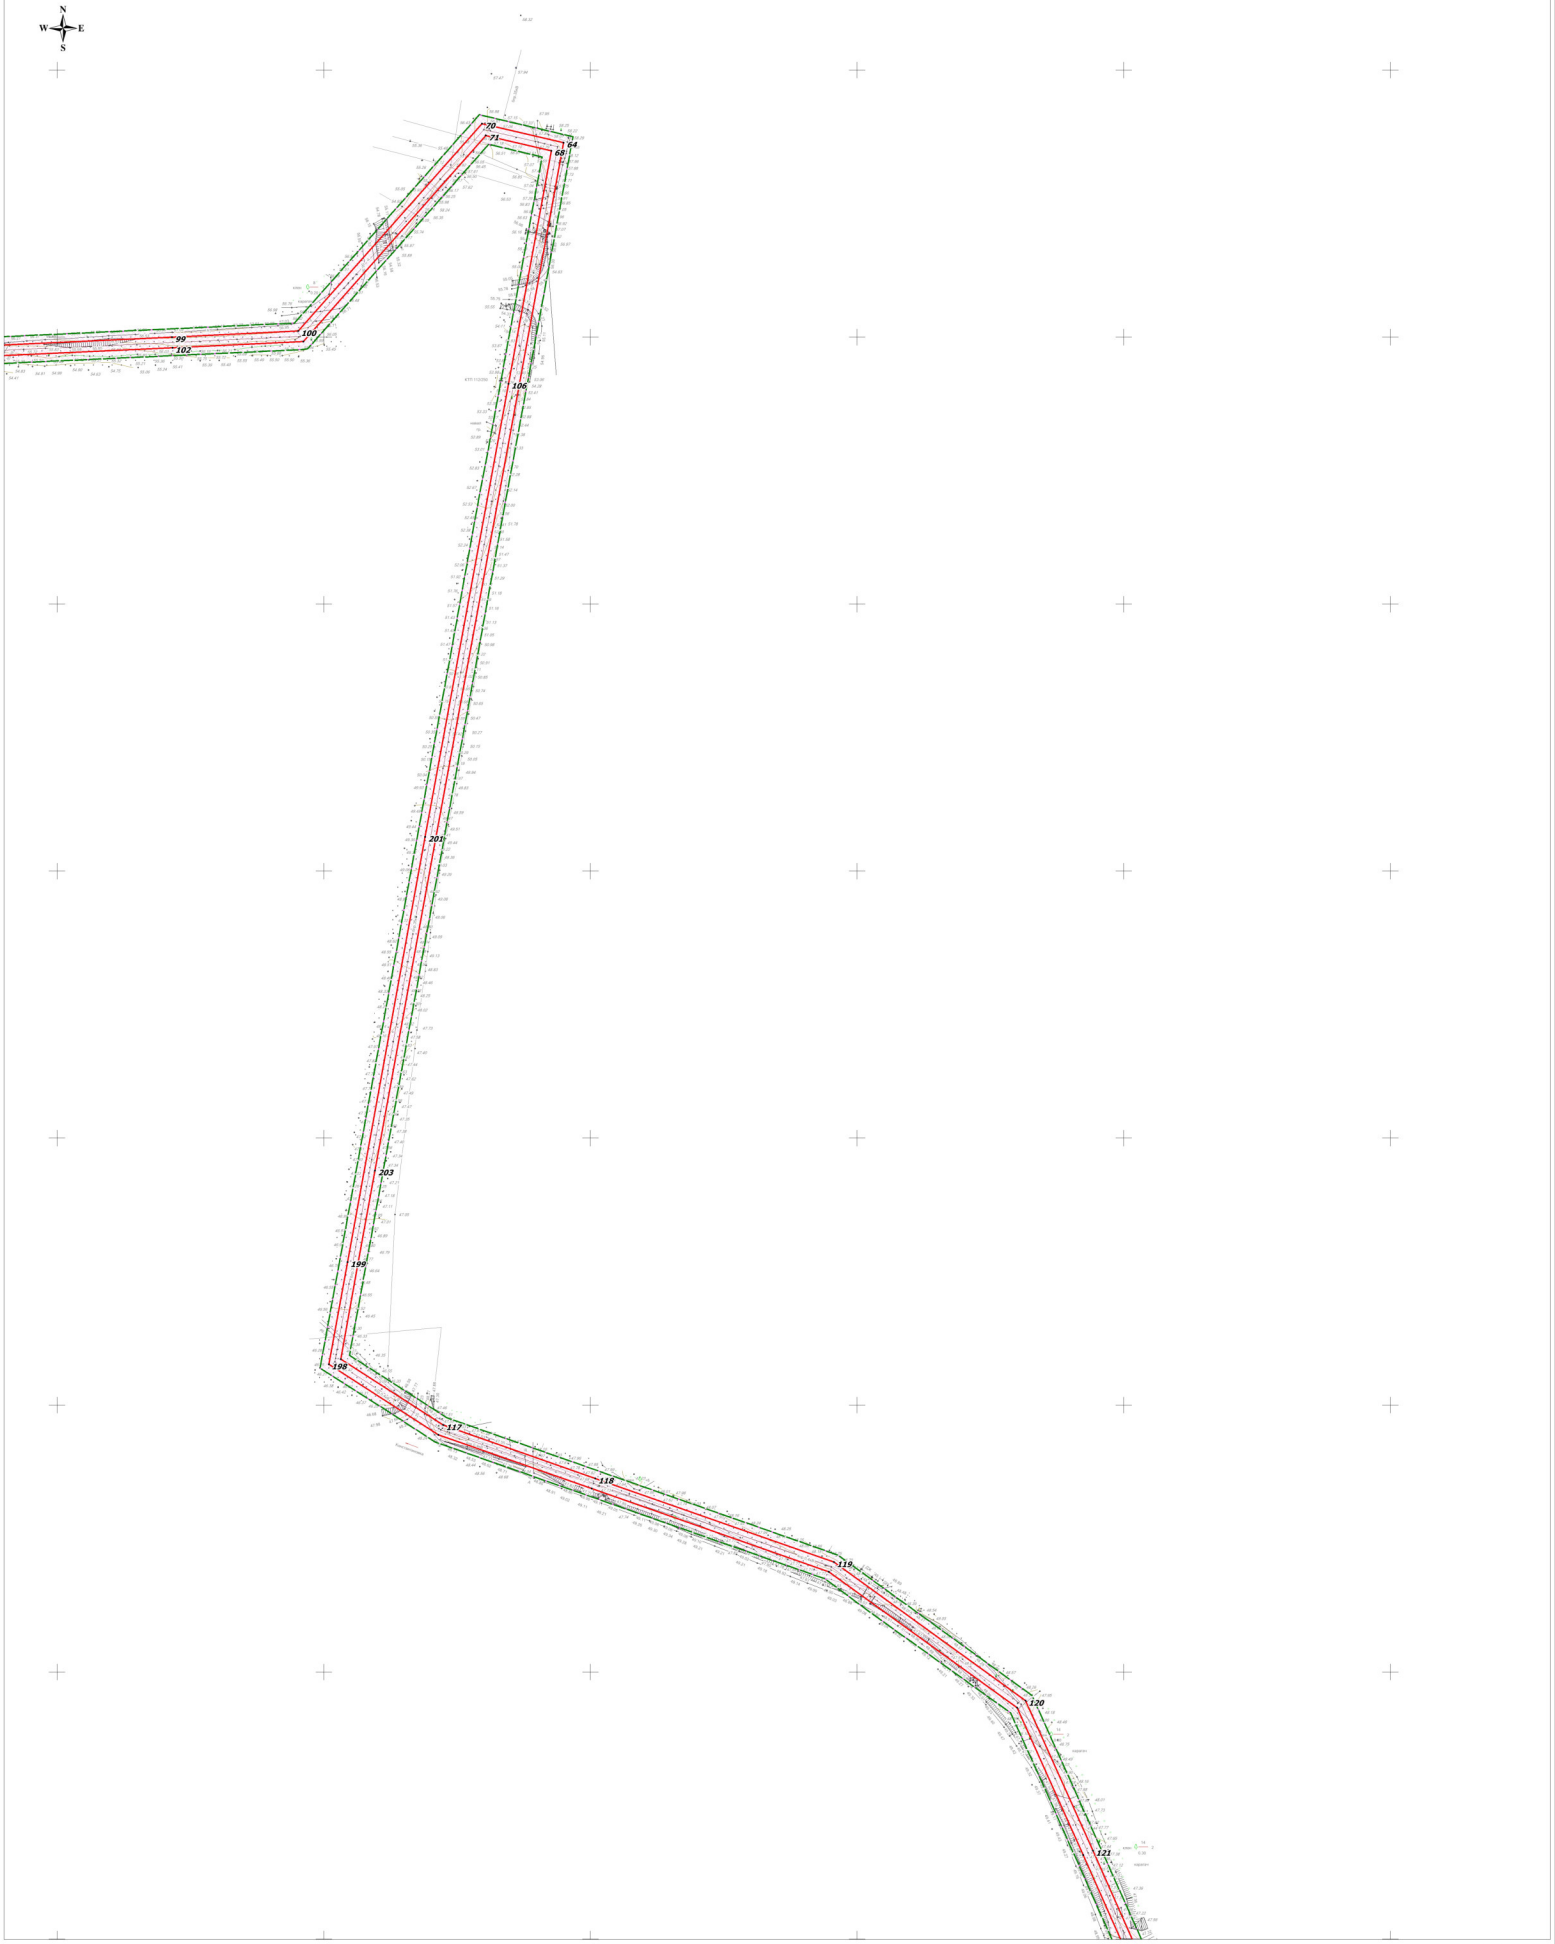

Система координат МСК-63, зона 1



<b>ООО "РИТЭК"</b>			«Техническое перевооружение системы электроснабжения электросетевого оборудования ПС "Морец"» в границах сельского поселения Малая Глушица Большеглушицкого муниципального района Самарской области			
Имя	Лист	№ документа		Рисунки	Страницы	Листы
Исполнитель	Лусина А.П.			ПРОЕКТ ПЛАНИРОВОЧНОЙ ТЕРРИТОРИИ, Графическая часть.	ПП	2
Генеральный директор	Хохрин Н.А.			ООО "Средневолжская землеустроительная компания" г. Самара		
Чертеж границ зон планируемого размещения линейных объектов М 1:2000				Формат листа А1		