


ПРОЕКТ ПЛАНИРОВКИ ТЕРРИТОРИИ ДЛЯ СТРОИТЕЛЬСТВА ОБЪЕКТА ООО "РИТЭК"
 «Техническое перевооружение системы электроснабжения электросетевого оборудования ПС "Морец"»
 в границах сельского поселения Малая Глушица Большеглушицкого муниципального района Самарской области

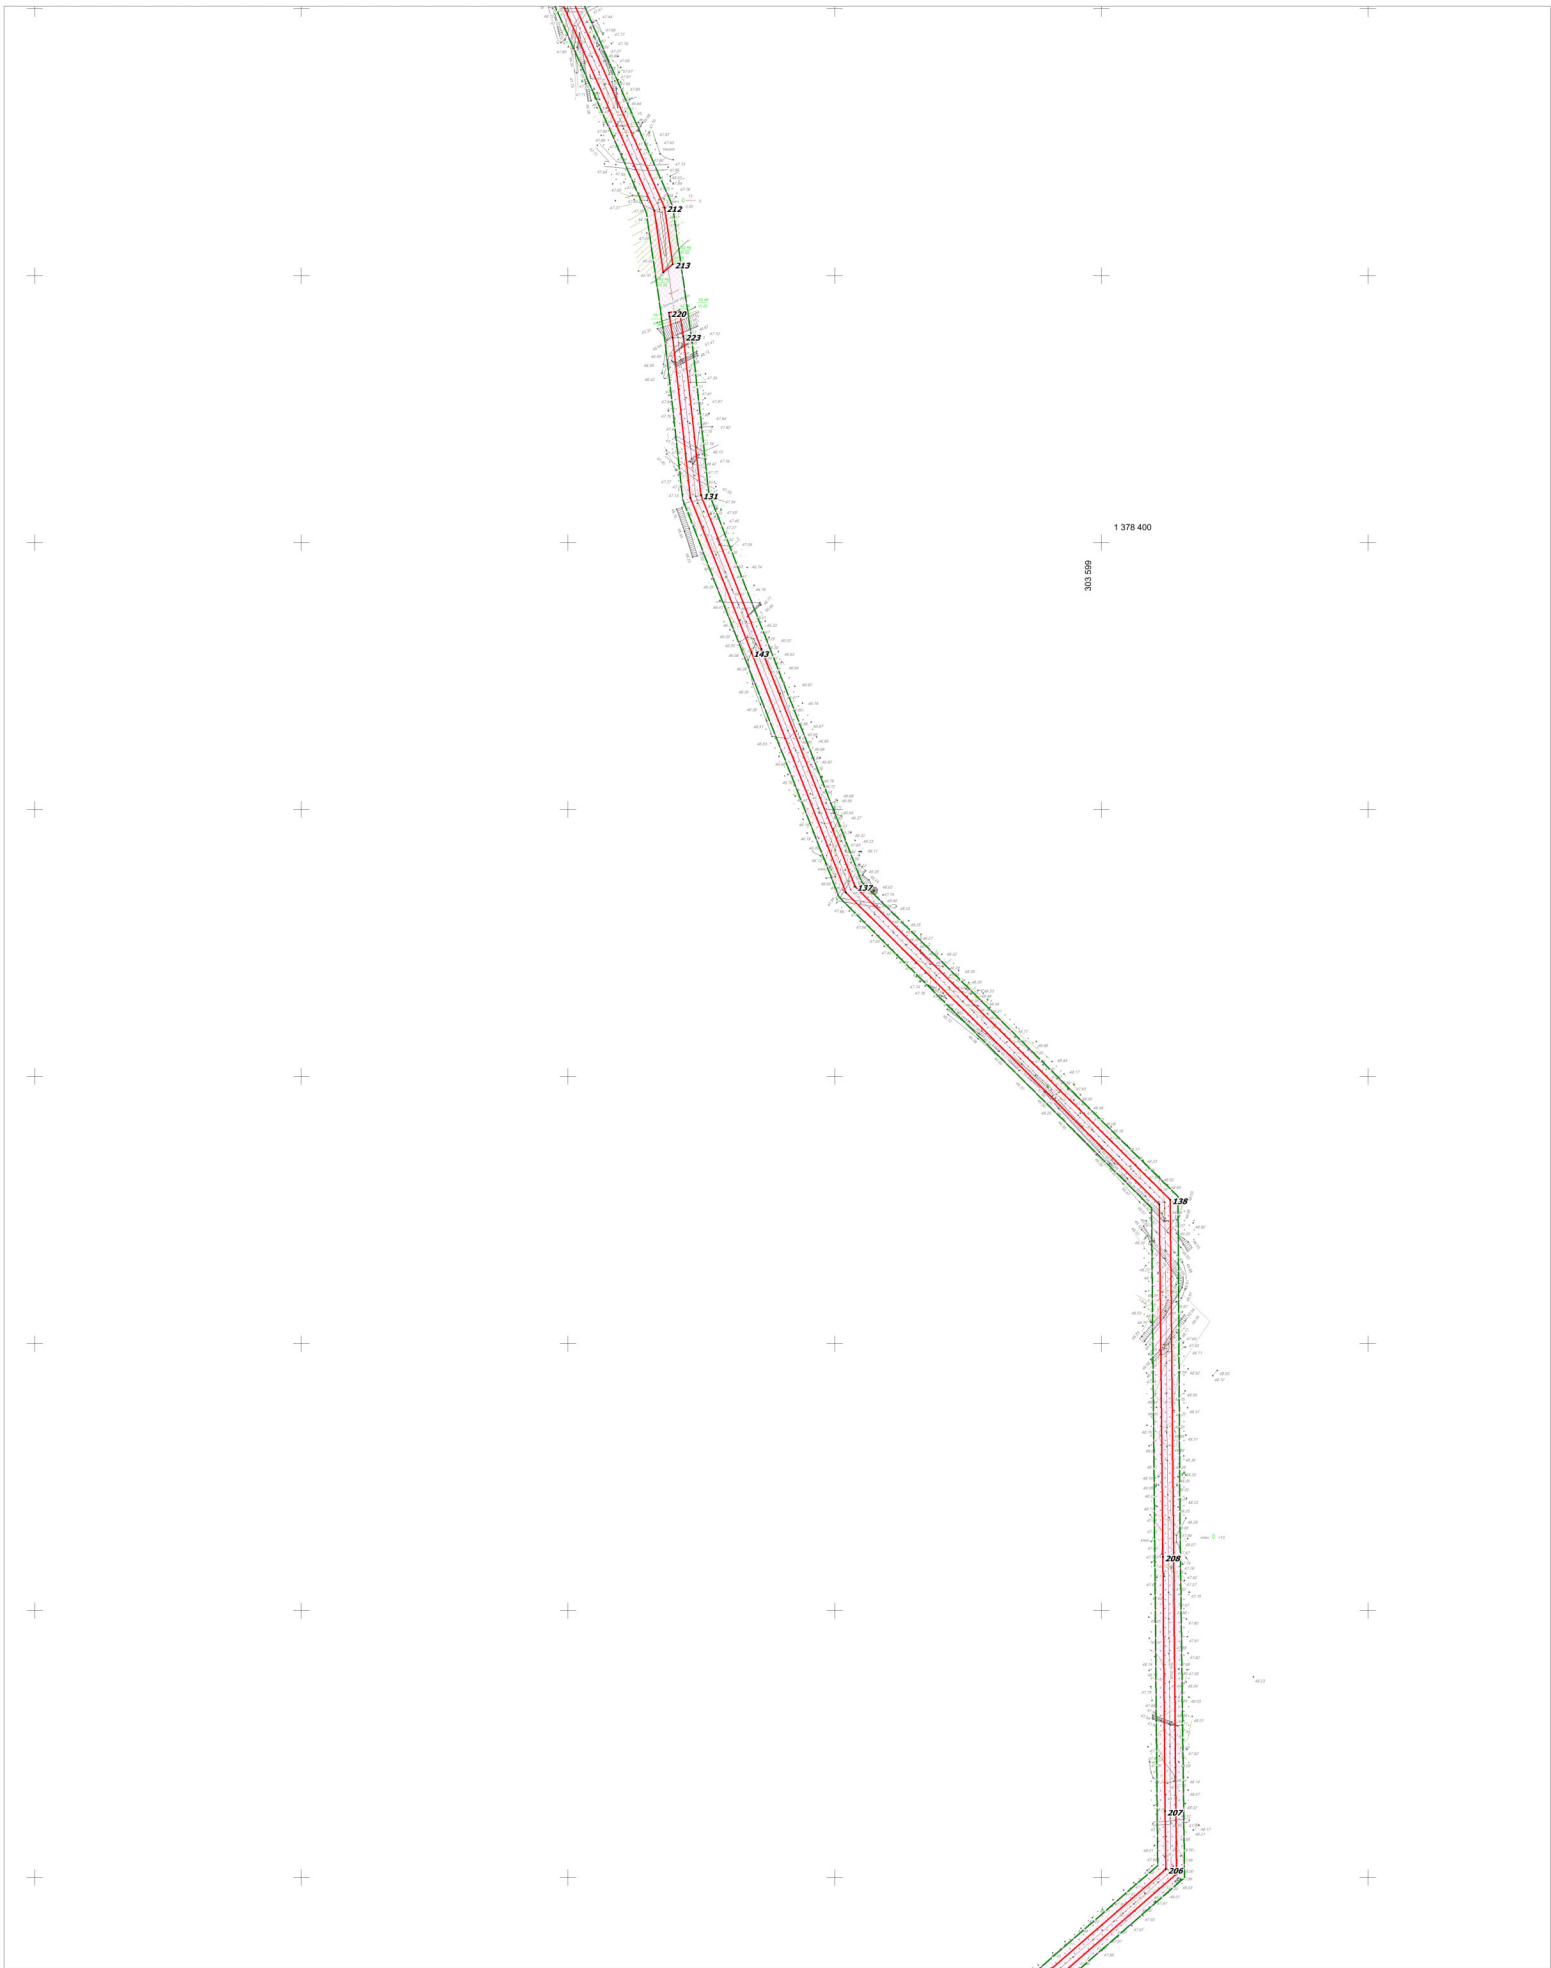

Система координат МСК-63, зона 1



<p>ООО "РИТЭК"</p> <p>Изм. Лист № документа Исполнитель Лукина А.П. Генеральный директор Хохрин Н.А.</p>			<p>«Техническое перевооружение системы электроснабжения электросетевого оборудования ПС "Морец"» в границах сельского поселения Малая Глушица Большеглушицкого муниципального района Самарской области</p>	
<p>Рисунки ПРОЕКТ ПЛАНИРОВОЧНОЙ ТЕРРИТОРИИ. Графическая часть.</p>			Стадия ПП	Лист 3
<p>Чертеж границ зон планируемого размещения линейных объектов И.С.2000</p>			<p>ООО "Средневолжская землеустроительная компания" г. Самара</p>	