


**МАТЕРИАЛЫ ПО ОБОСНОВАНИЮ ПРОЕКТА МЕЖЕВАНИЯ ТЕРРИТОРИИ**  
 «Техническое перевооружение системы электроснабжения электроотопительного оборудования ПС "Морец"»  
 в границах сельского поселения Малая Глушица Большеглушицкого муниципального района Самарской области

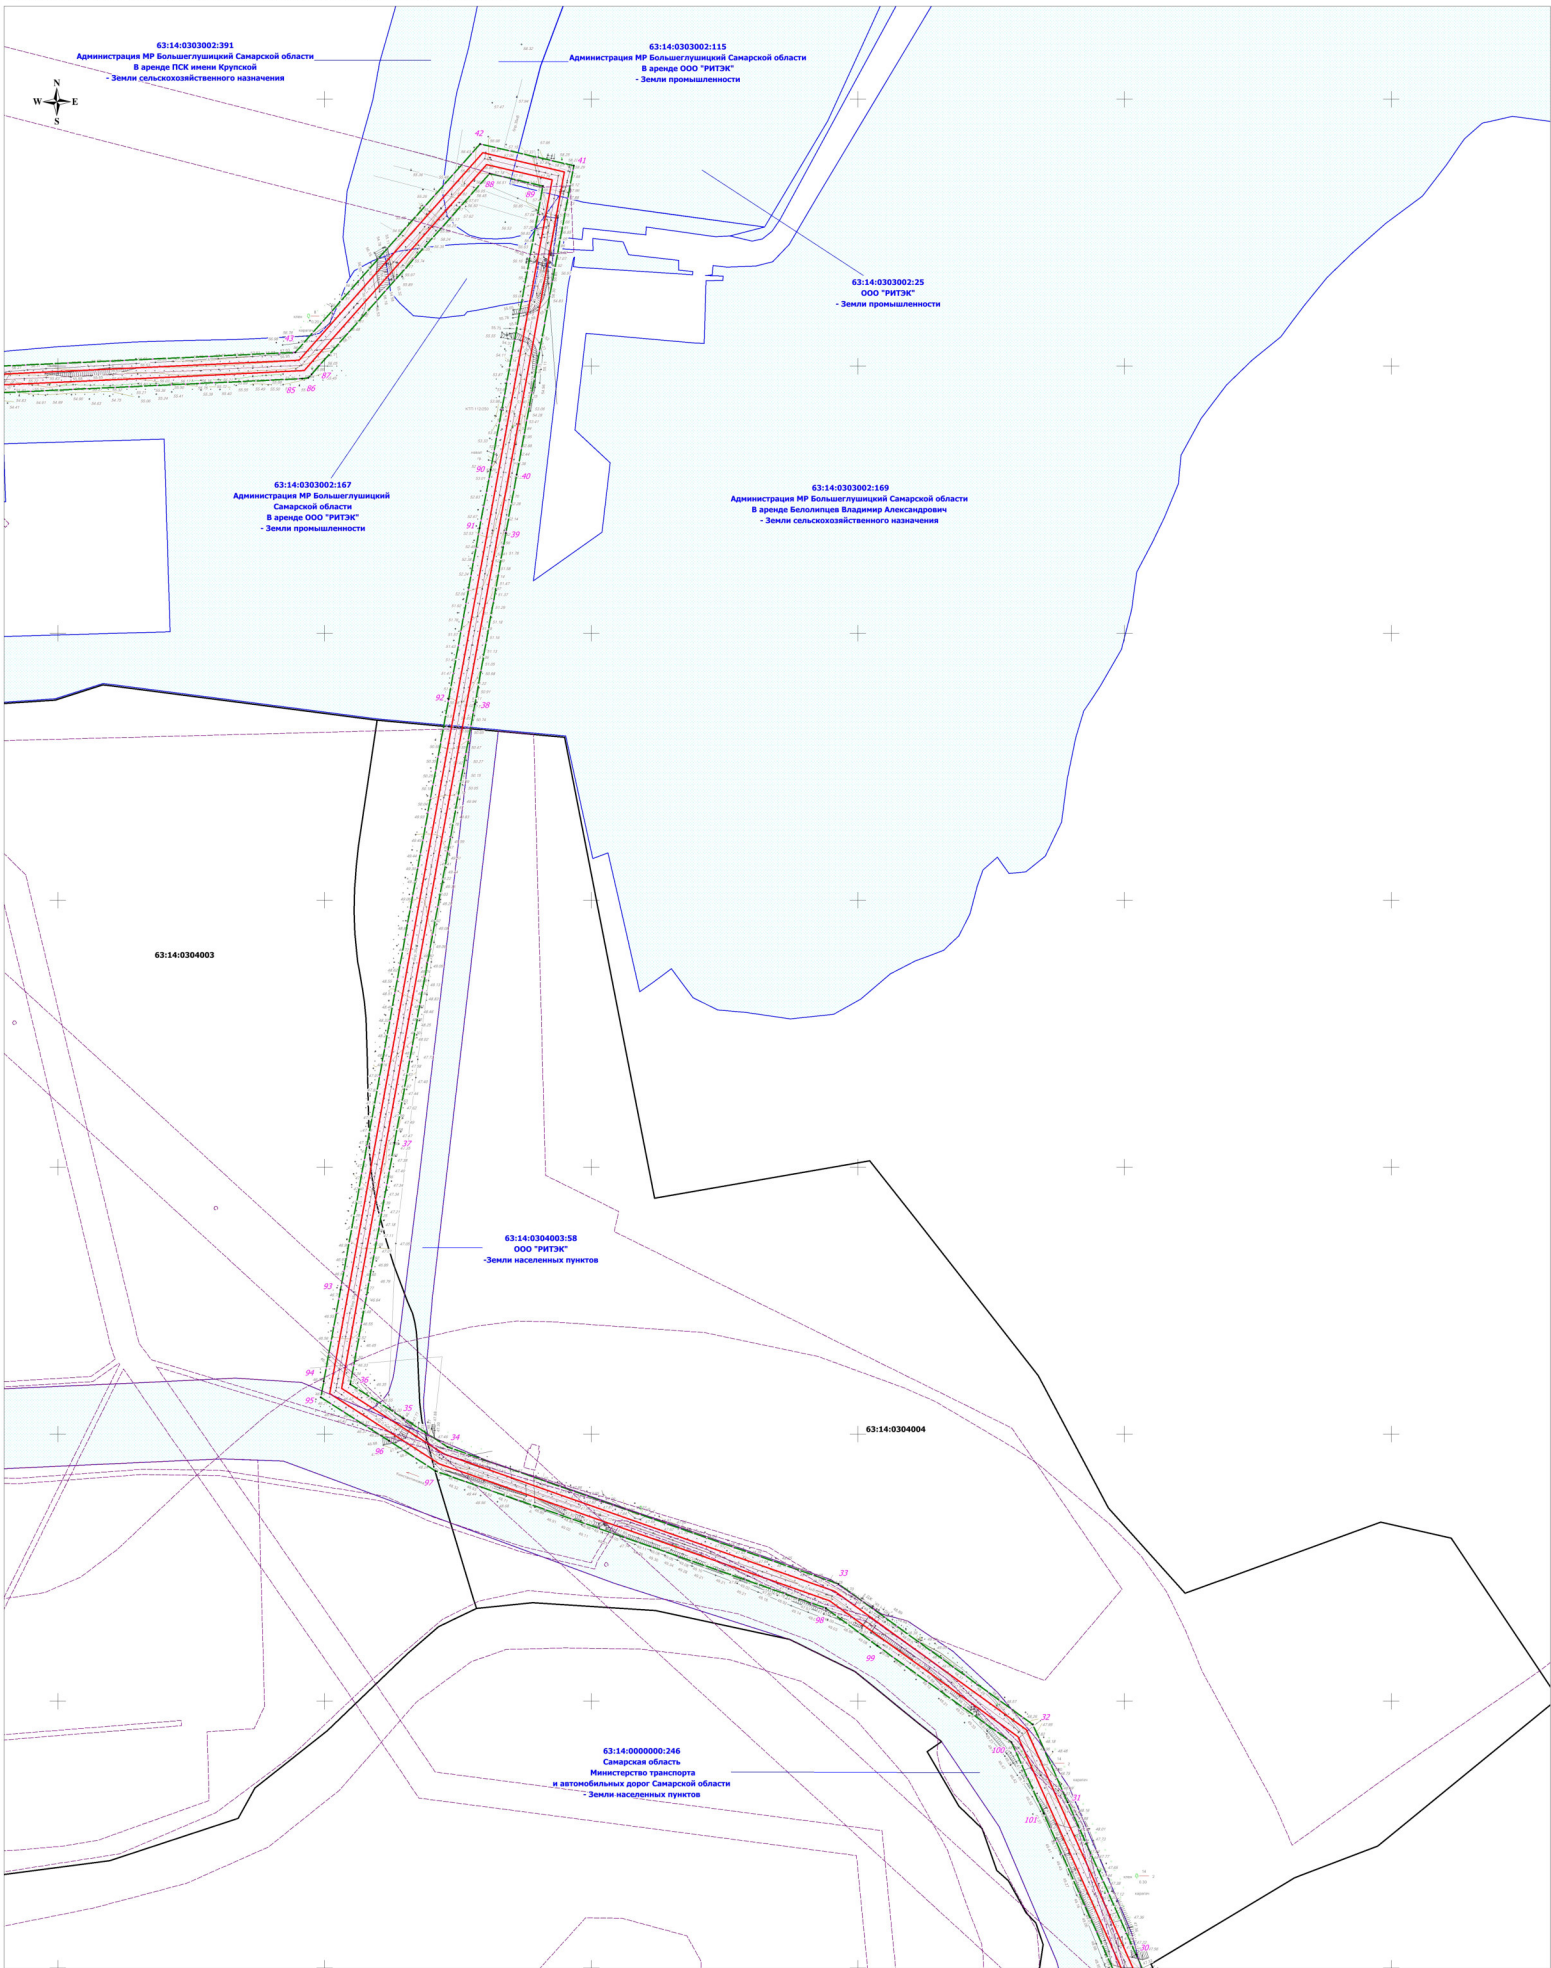

Система координат МСК-63, зона 1



ООО "РИТЭК"				«Техническое перевооружение системы электроснабжения электроотопительного оборудования ПС "Морец"» в границах сельского поселения Малая Глушица Большеглушицкого муниципального района Самарской области			
Изм.	Лист	№ документа	Дата	Материалы по обоснованию проекта межевания территории. Графическая часть	Стадия	Лист	Листов
Исполнитель	Лунин А.А.	Генеральный директор	Хохрин Н.А.		ПП	2	
				Чертеж зон с особыми условиями использования территорий. Масштаб 1:2000			
				ООО "Средневолжская землеустроительная компания" г. Самара			