


МАТЕРИАЛЫ ПО ОБОСНОВАНИЮ ПРОЕКТА МЕЖЕВАНИЯ ТЕРРИТОРИИ

"Модернизация выкидного трубопровода от скважины №81 Верхне-Гайского место-рождения до АГЗУ-4 Верхне-Гайское месторождение" в границах сельского поселения Малая Глушица муниципального района Большеглушицкий Самарской области

308000
137500

Примечание:
• Согласно Постановлению Госгортехнадзора РФ от 23 ноября 1994 г. N 61 "Правила охраны магистральных трубопроводов" охранная зона вдоль трасс трубопроводов, транспортирующих нефть, природный газ, нефтепродукты, нефтяной и искусственный углеводородные газы – в виде участка земли, составляет 25 м от оси трубопровода с каждой стороны. В охранных зонах трубопроводов запрещается производить всякого рода действия, могущие нарушить нормальную эксплуатацию трубопроводов либо привести к их повреждению.

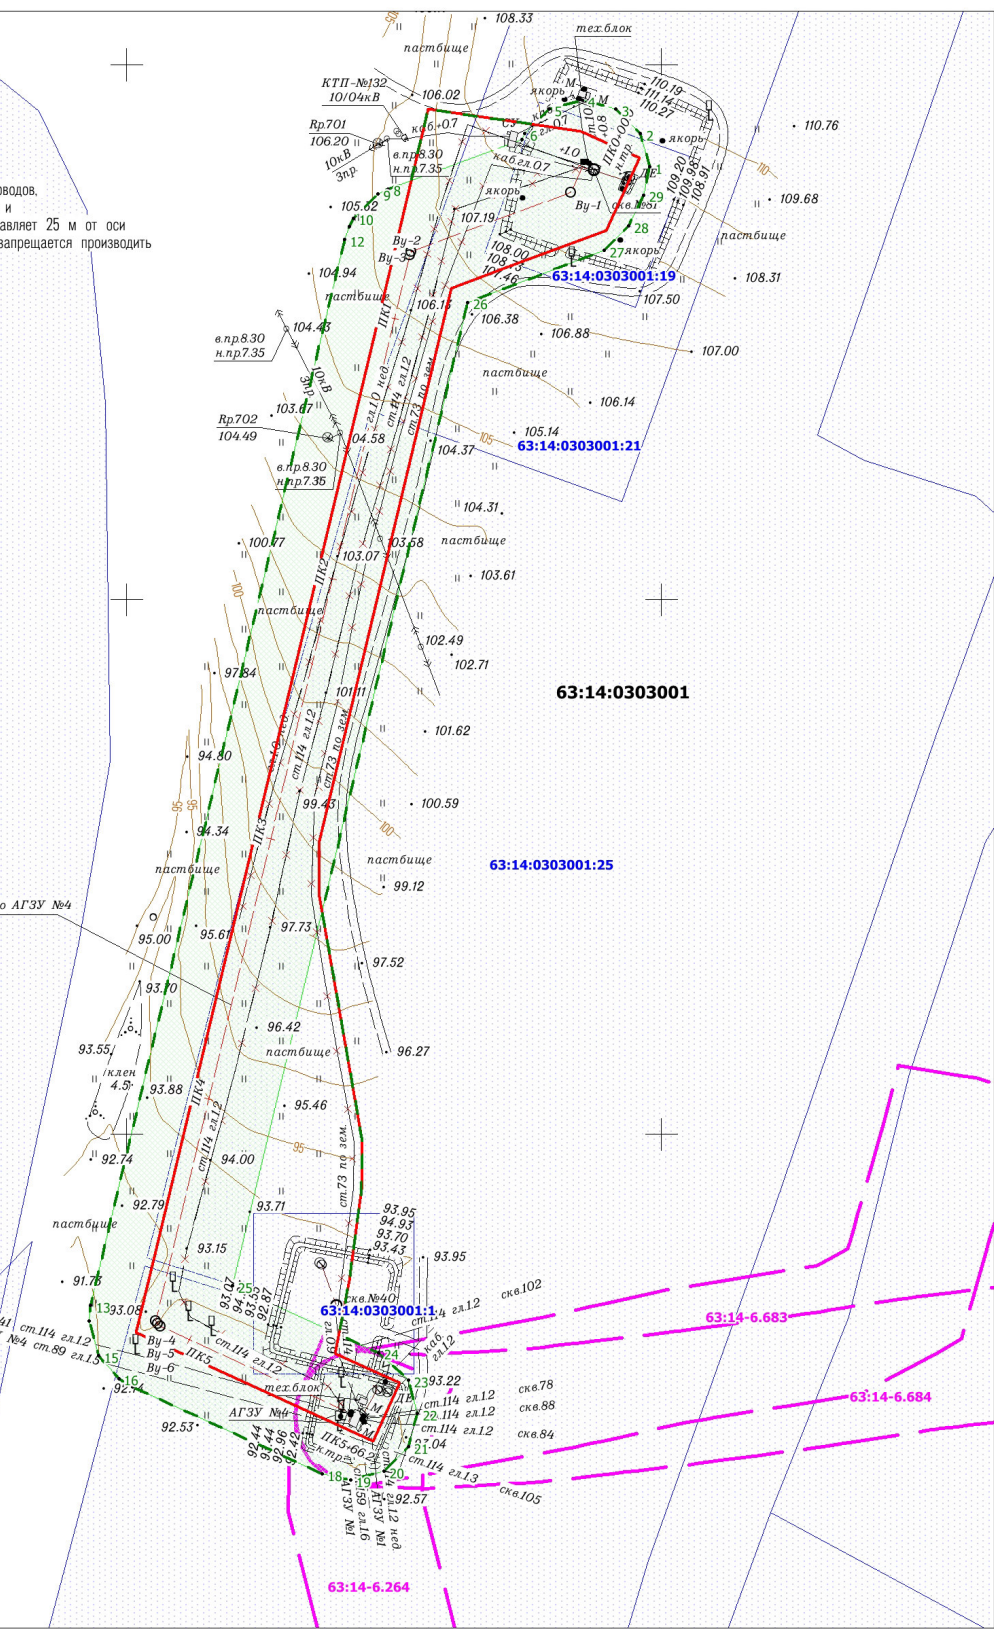

Проектируемый выкидной трубопровод от скважины №81 до АГЗУ №4

Перечень координат характерных точек охранной зоны выкидного трубопровода

Номер	Хточка	Уточка
1	307 961,80	1 375 595,47
2	307 974,30	1 375 592,12
3	307 983,45	1 375 582,96
4	307 986,79	1 375 570,46
5	307 983,45	1 375 557,97
6	307 974,30	1 375 548,81
7	307 972,10	1 375 547,69
8	307 953,59	1 375 497,76
9	307 951,80	1 375 493,95
10	307 942,65	1 375 484,79
11	307 939,46	1 375 483,21
12	307 934,71	1 375 481,55
13	307 536,03	1 375 386,51
14	307 530,23	1 375 385,83
15	307 517,19	1 375 389,50
16	307 508,74	1 375 397,01
17	307 505,57	1 375 402,21
18	307 472,96	1 375 473,22
19	307 470,68	1 375 483,66
20	307 474,02	1 375 496,15
21	307 483,17	1 375 505,31
22	307 495,68	1 375 508,66
23	307 508,18	1 375 505,31
24	307 518,39	1 375 494,09
25	307 543,39	1 375 439,67
26	307 911,23	1 375 527,36
27	307 930,60	1 375 578,58
28	307 939,75	1 375 587,74
29	307 951,36	1 375 593,18

Условные обозначения:

- Границы территории, в отношении которой осуществляется подготовка проекта планировки
- Поворотная точка границы зон с особыми условиями использования территории
- Границы зон планируемого размещения линейных объектов:
 - Проектируемый выкидной трубопровод от скважины №81 до АГЗУ-4, протяженностью 566,17 м, ширина отвода 24 м; Демонтаж трубопровода, L= 359,1 м;
 - Демонтаж трубопровода, L= 554,1 м;
 - Демонтаж трубопровода, L= 482,4 м.
- Границы зон с особыми условиями использования территории (выкидной трубопровод), ширина 50 м
- Граница ЗОУИТ и его номер
- Граница кадастрового квартала и его номер
- Граница и кадастровый номер существующего земельного участка учтенного в ЕГРН
- Трасса газопровода
- ЛЭП воздушные

- Публичные сервитуты не устанавливаются
- Границы особо охраняемых природных территорий отсутствуют
- Границы зон с особыми условиями использования территории, подлежащие установлению, изменению в связи с размещением линейных объектов, подлежащих реконструкции в связи с их переносом из зон планируемого размещения линейных объектов отсутствуют ввиду отсутствия линейных объектов, подлежащих реконструкции в связи с их переносом.

ООО "РИТЭК"



Проект межевания территории для строительства объекта ООО "РИТЭК" "Модернизация выкидного трубопровода от скважины №81 Верхне-Гайского место-рождения до АГЗУ-4 Верхне-Гайское месторождение" в границах сельского поселения Малая Глушица муниципального района Большеглушицкий Самарской области

Изм	Лист	№ документа	Дата
Исполнит.	Акзянова Н.В.		
Ген. директор	Ховрин Н.А.		

Материалы по обоснованию проекта межевания территории. Графическая часть

Стадия	Лист	Листов
ПП	1	1

Чертеж зон с особыми условиями использования территории М 1:2 000

ООО "Средневожская землеустроительная компания" г. Самара

формат А3