


**ЧЕРТЕЖ МЕЖЕВАНИЯ ТЕРРИТОРИИ**

«Техническое перевооружение системы электроснабжения электросетевого оборудования ПС "Морец"»  
в границах сельского поселения Малая Глушица Большеглушицкого муниципального района Самарской области

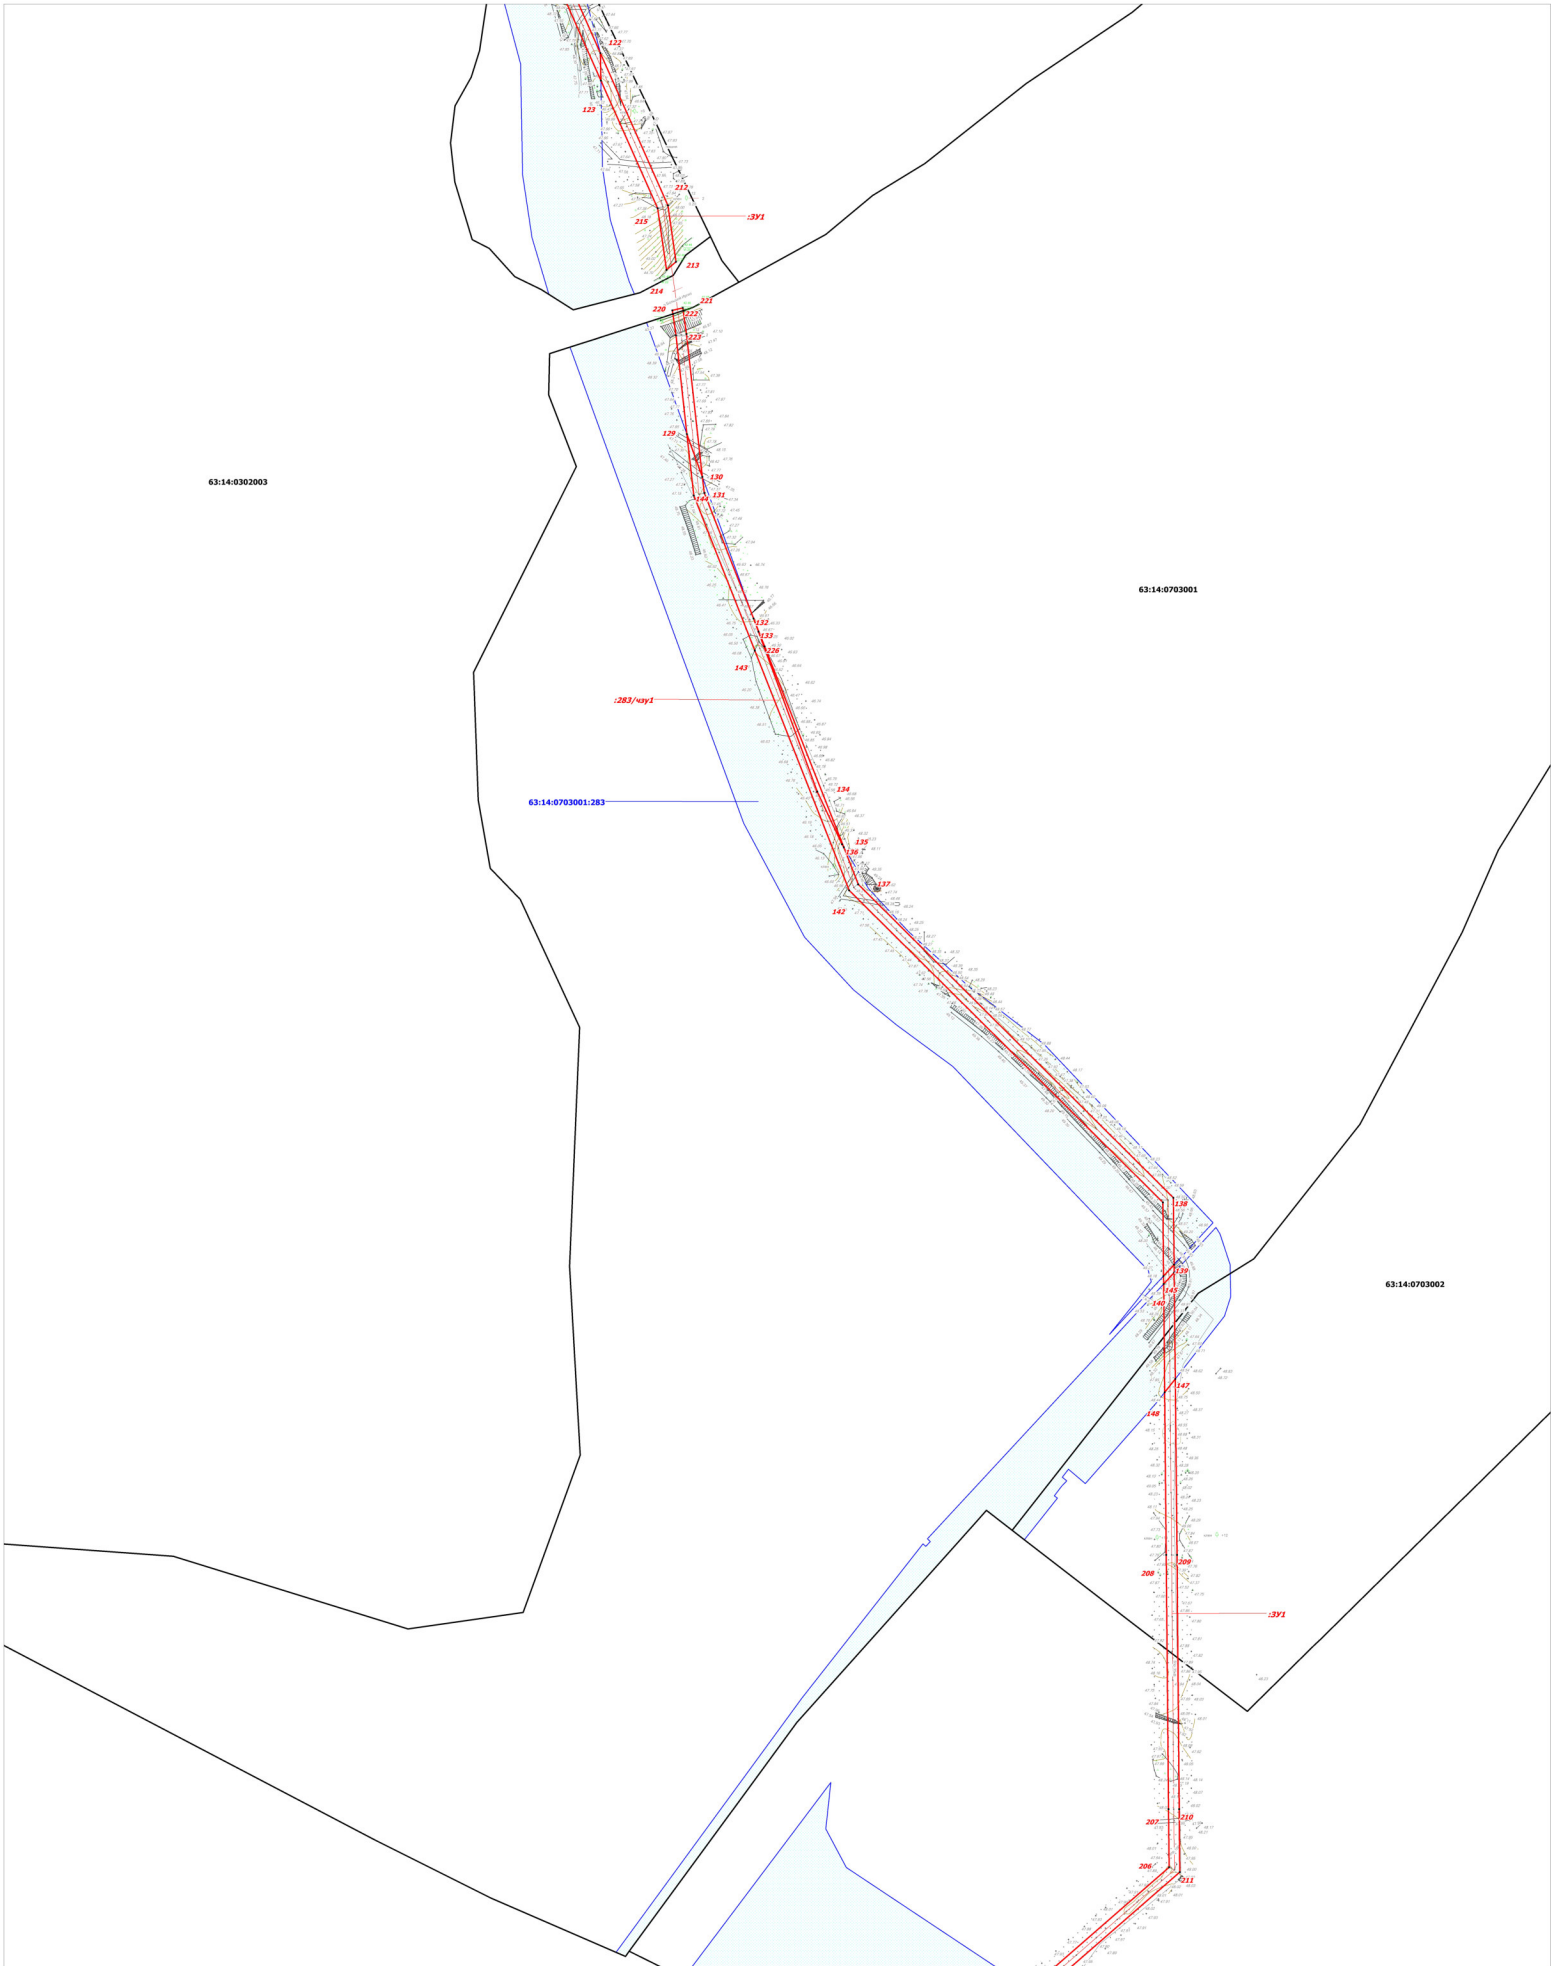

Система координат МСК-63, зона 1



Изм.		Лист	№ документа	«Техническое перевооружение системы электроснабжения электросетевого оборудования ПС "Морец"» в границах сельского поселения Малая Глушица Большеглушицкого муниципального района Самарской области		
Исполнитель	Лукань А.Н.	Выполнено	2020.08.10	ПРОЕКТ МЕЖЕВАНИЯ ТЕРРИТОРИИ		
Редакционный отдел	Хохряков Н.А.	Проверено	2020.08.10	Стадия	Лист	Листов
				ПП	3	
Графическая часть (Чертеж межевания территории) № 1:2009				ООО "Средневолжская землеустроительная компания" г. Самара		