


**ЧЕРТЕЖ МЕЖЕВАНИЯ ТЕРРИТОРИИ**

«Техническое перевооружение системы электроснабжения электросетевого оборудования ПС "Морец"»  
в границах сельского поселения Малая Глушица Большеглушицкого муниципального района Самарской области

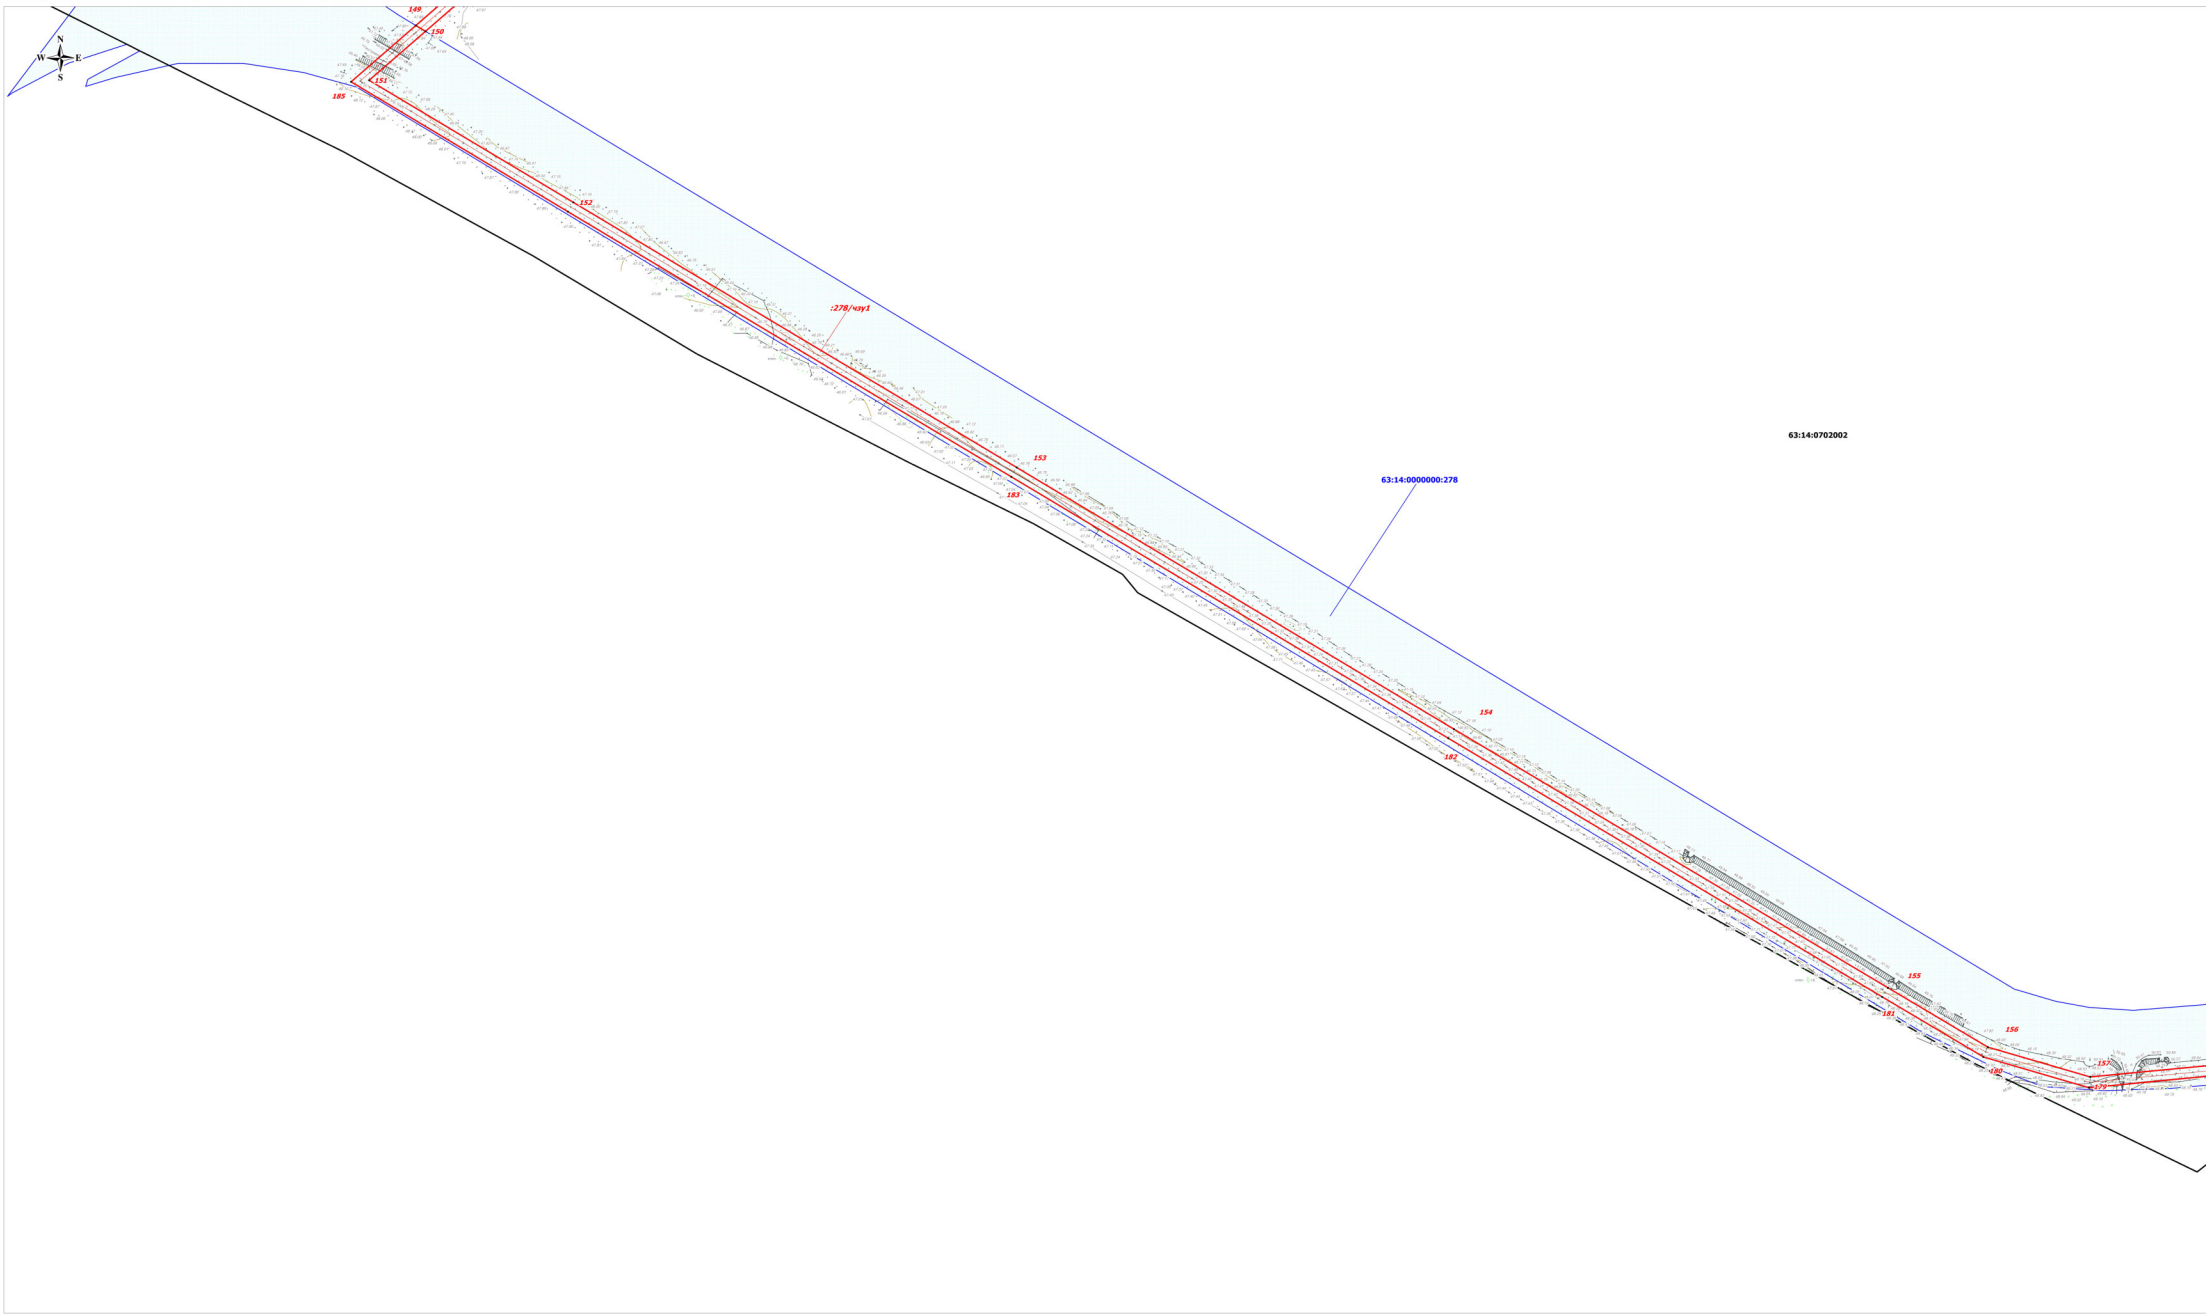

63:14:0702002

63:14:0000000:278

Система координат МСК-63, зона 1



ООО "РИТЭК"			«Техническое перевооружение системы электроснабжения электросетевого оборудования ПС "Морец"» в границах сельского поселения Малая Глушица Большеглушицкого муниципального района Самарской области			
Изм.	Лист	№ документа		Стадия	Лист	Листов
Исполнитель	Лунин А.И.			П1	4	
Генеральный директор	Хорова Н.А.			ООО "Средневолжская землеустроительная компания" г. Самара		
ПРОЕКТ МЕЖЕВАНИЯ ТЕРРИТОРИИ			Графическая часть (Чертеж межевания территории) М 1:2000			