


ЧЕРТЕЖ МЕЖЕВАНИЯ ТЕРРИТОРИИ

«Техническое перевооружение системы электроснабжения электросетевого оборудования ПС "Морец"»
в границах сельского поселения Малая Глушица Большеглушицкого муниципального района Самарской области

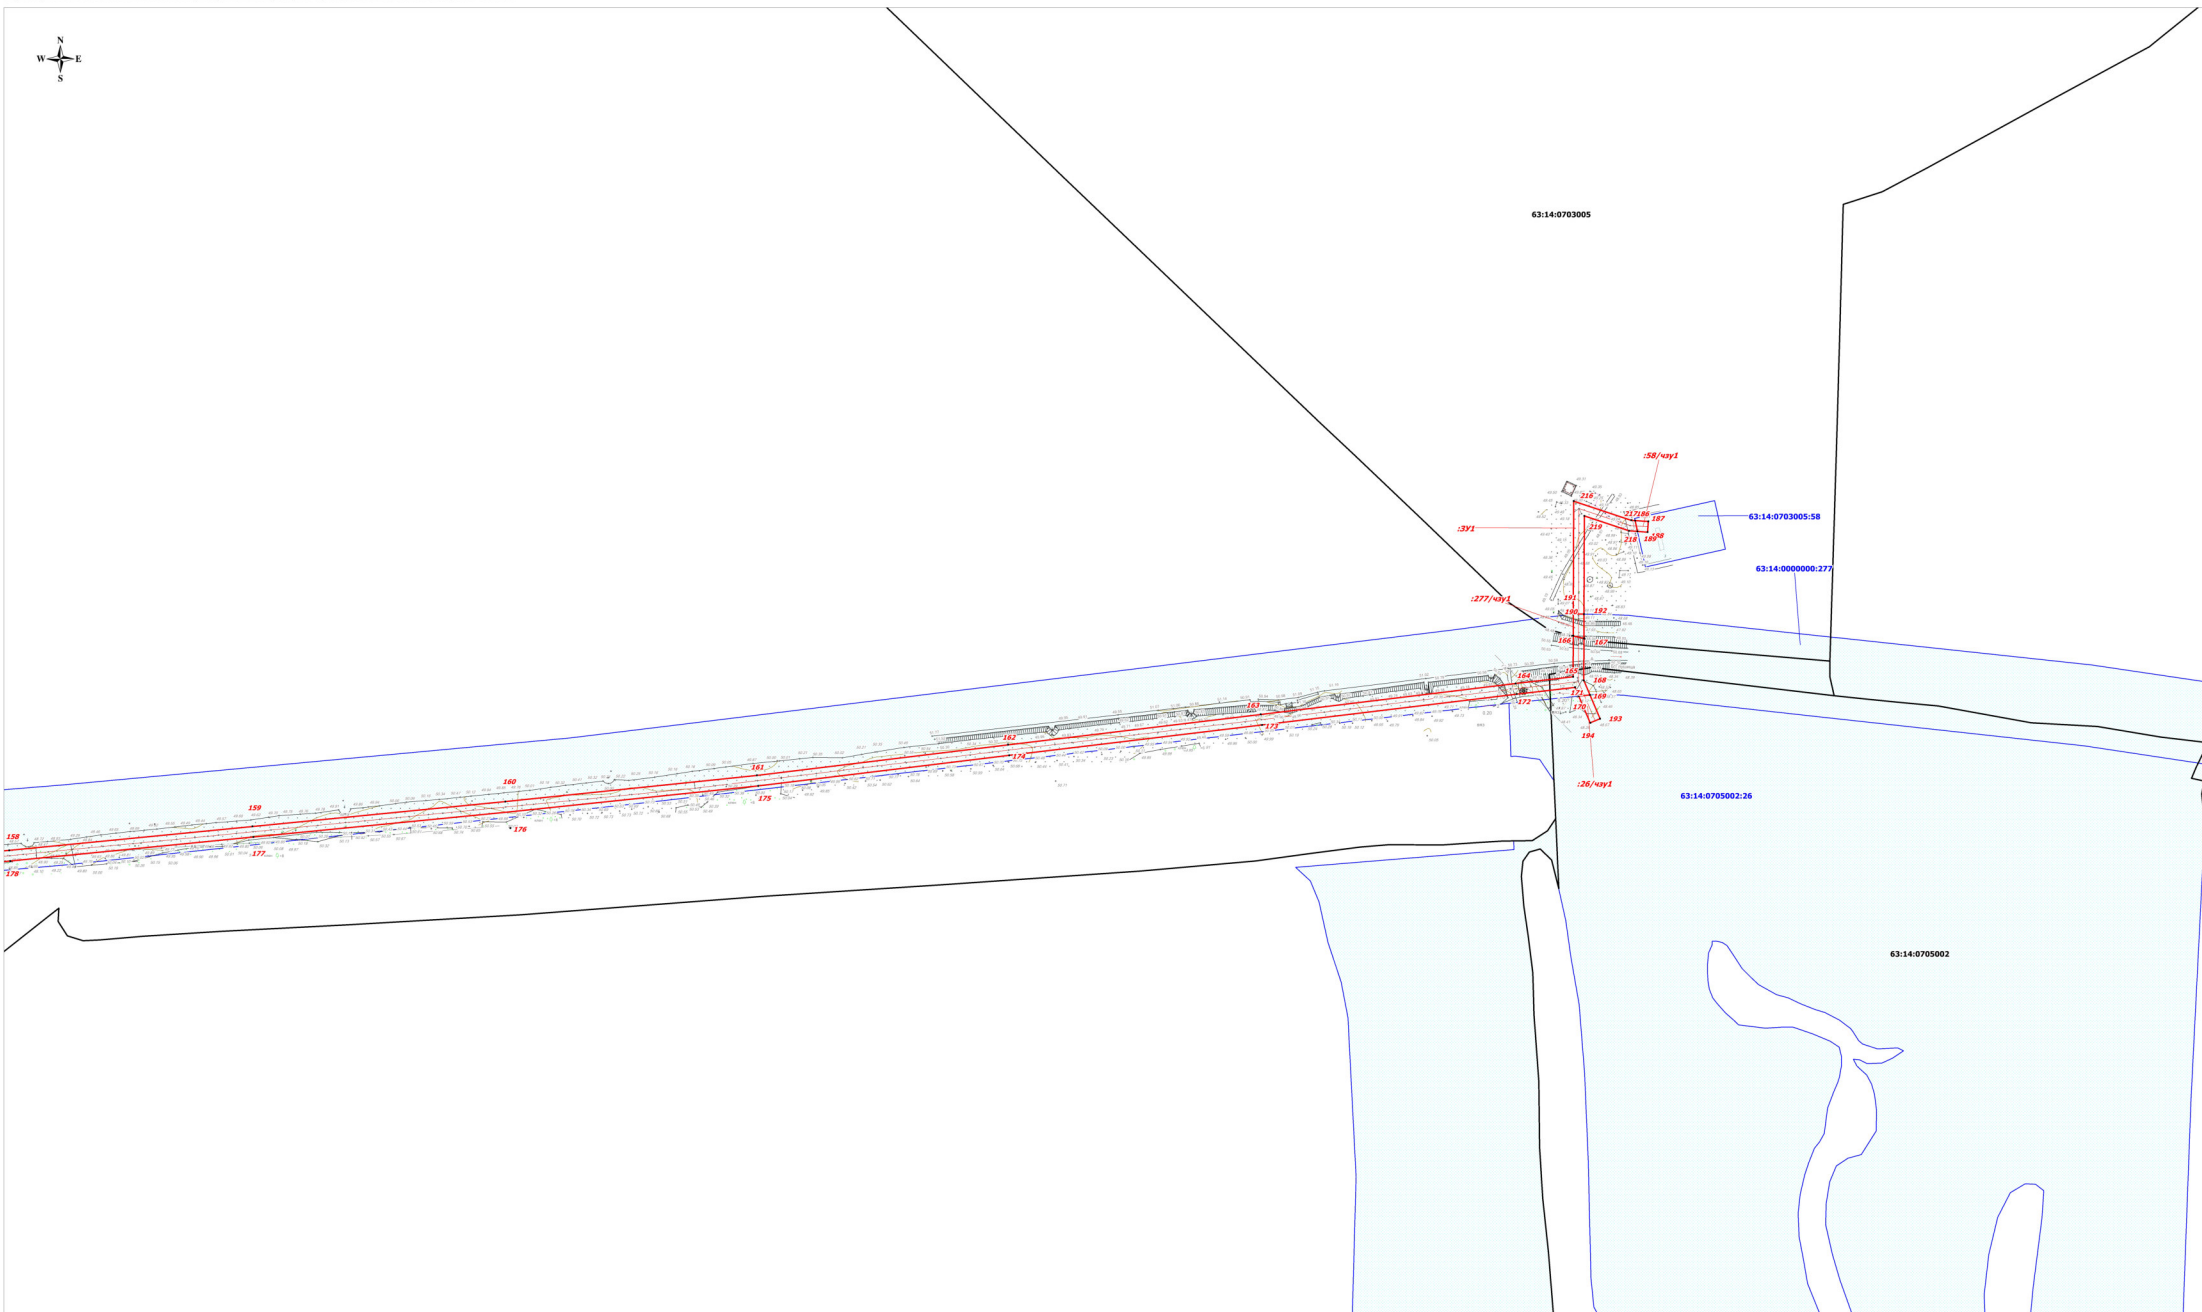

Система координат МСК-63, зона 1



ООО "РИТЭК"			«Техническое перевооружение системы электроснабжения электросетевого оборудования ПС "Морец"» в границах сельского поселения Малая Глушица Большеглушицкого муниципального района Самарской области		
Изм.	Лист	№ документа	Исполнитель	Лист	Листов
Генеральный директор		Хорова Н.А.		5	
ПРОЕКТ МЕЖЕВАНИЯ ТЕРРИТОРИИ			Графическая часть (Чертеж межевания территории) М 1:2000		
ООО "Средневолжская землеустроительная компания" г. Самара			Формат листа А1		